

건축사 박 건

(주) 601-837
부산광역시 동구 초량3동 1160-1
한국유리빌딩 3층
TEL : 292-1818
292-1711
FAX : 292-3333

NOTE
특이사항

ARCHITECTURE DESIGNED BY	박 건
STRUCTURE DESIGNED BY	박 건
DRAWING BY	박 건
CIVIL DESIGNED BY	박 건
MECHANICAL DESIGNED BY	박 건
ELECTRICAL DESIGNED BY	박 건
LANDSCAPE DESIGNED BY	박 건
CHECKED BY	박 건
APPROVED BY	박 건

PROJECT TITLE
사 일 명
신라대학교 벽암생물관
시설 및 복도, 화장실 개량공사

NAME OF DRAWING
도 면 명
위생배관 계획도

SCALE
A3 : 1/1000
A3 : 1/1000

DATE
2011. 08.

DRAWING NO
도면 번호
M - 02


SHEET NO.
시트 번호

위생배관 계통도

SCALE : 1/1000

B 동

SCALE : 1/ 60 (A1 : 30)

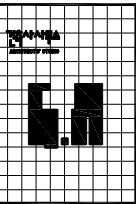

建築士 朴 健

(주) 601-837
부산광역시 동구 초량3동 1160-1
한국유리빌딩 3층
TEL : 292-1818
292-1711
FAX : 292-3333

NOTE
특이사항

ARCHITECTURE DESIGNED BY
박 건

STRUCTURE DESIGNED BY
박 건

DRAWING BY
박 건

CIVIL DESIGNED BY
박 건

MECHANICAL DESIGNED BY
박 건

ELECTRICAL DESIGNED BY
박 건

LANDSCAPE DESIGNED BY
박 건

CHECKED BY
박 건

APPROVED BY
박 건

PROJECT TITLE
사 일 명

신라대학교 벽양생물관
사실 및 복도, 화장실 가량공사

NAME OF DRAWING
도 면 명


3층 화장실 확대배관 평면도

SCALE
배
A1 : 1/30
A3 : 1/60

DATE
일
2011. 08.

DRAWING NO
도면번호
M - 03

SHEET NO.
시트번호

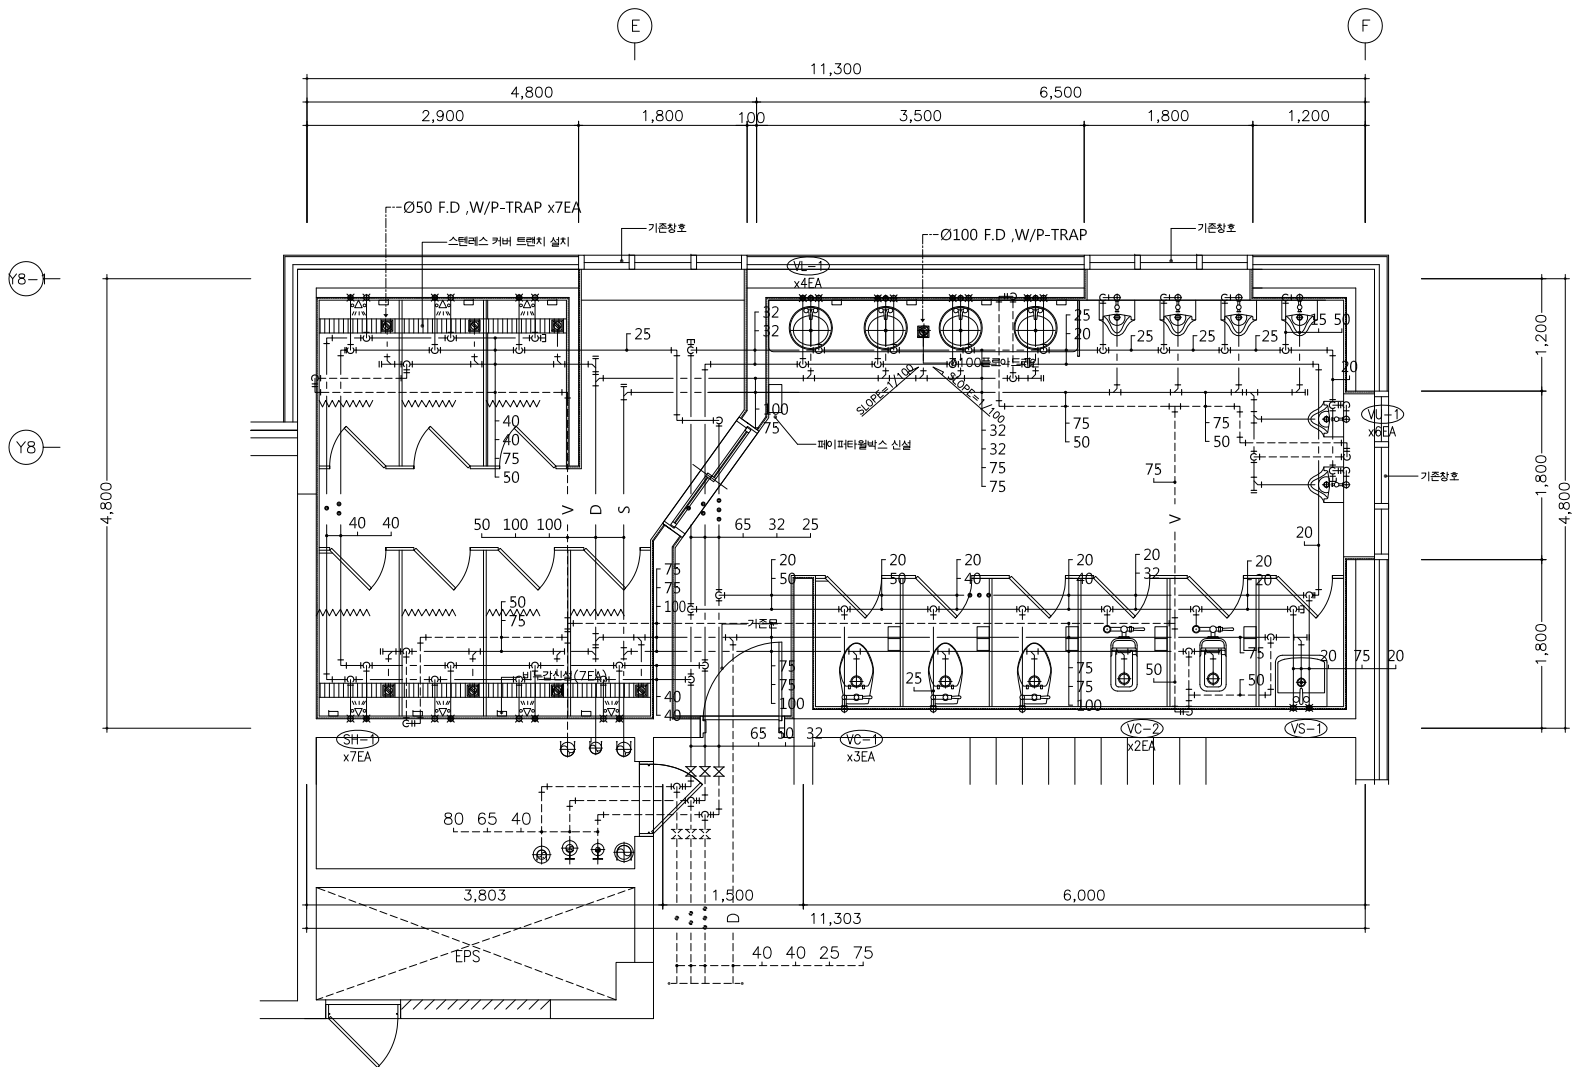

3층 화장실 확대배관 평면도

SCALE : 1/ 60 (A1 : 30)