

신라대학교 인문관 리모델링 설계용역

- 석면철거 공사 -

2019.


신라대학교

인문관 지하1층 석면 평면도

SCALE : 1/400

■ 석면공사개요

	: 석면 텍스 금회공사
	: 석면 텍스 금회공사 제외
	: 밤라이트

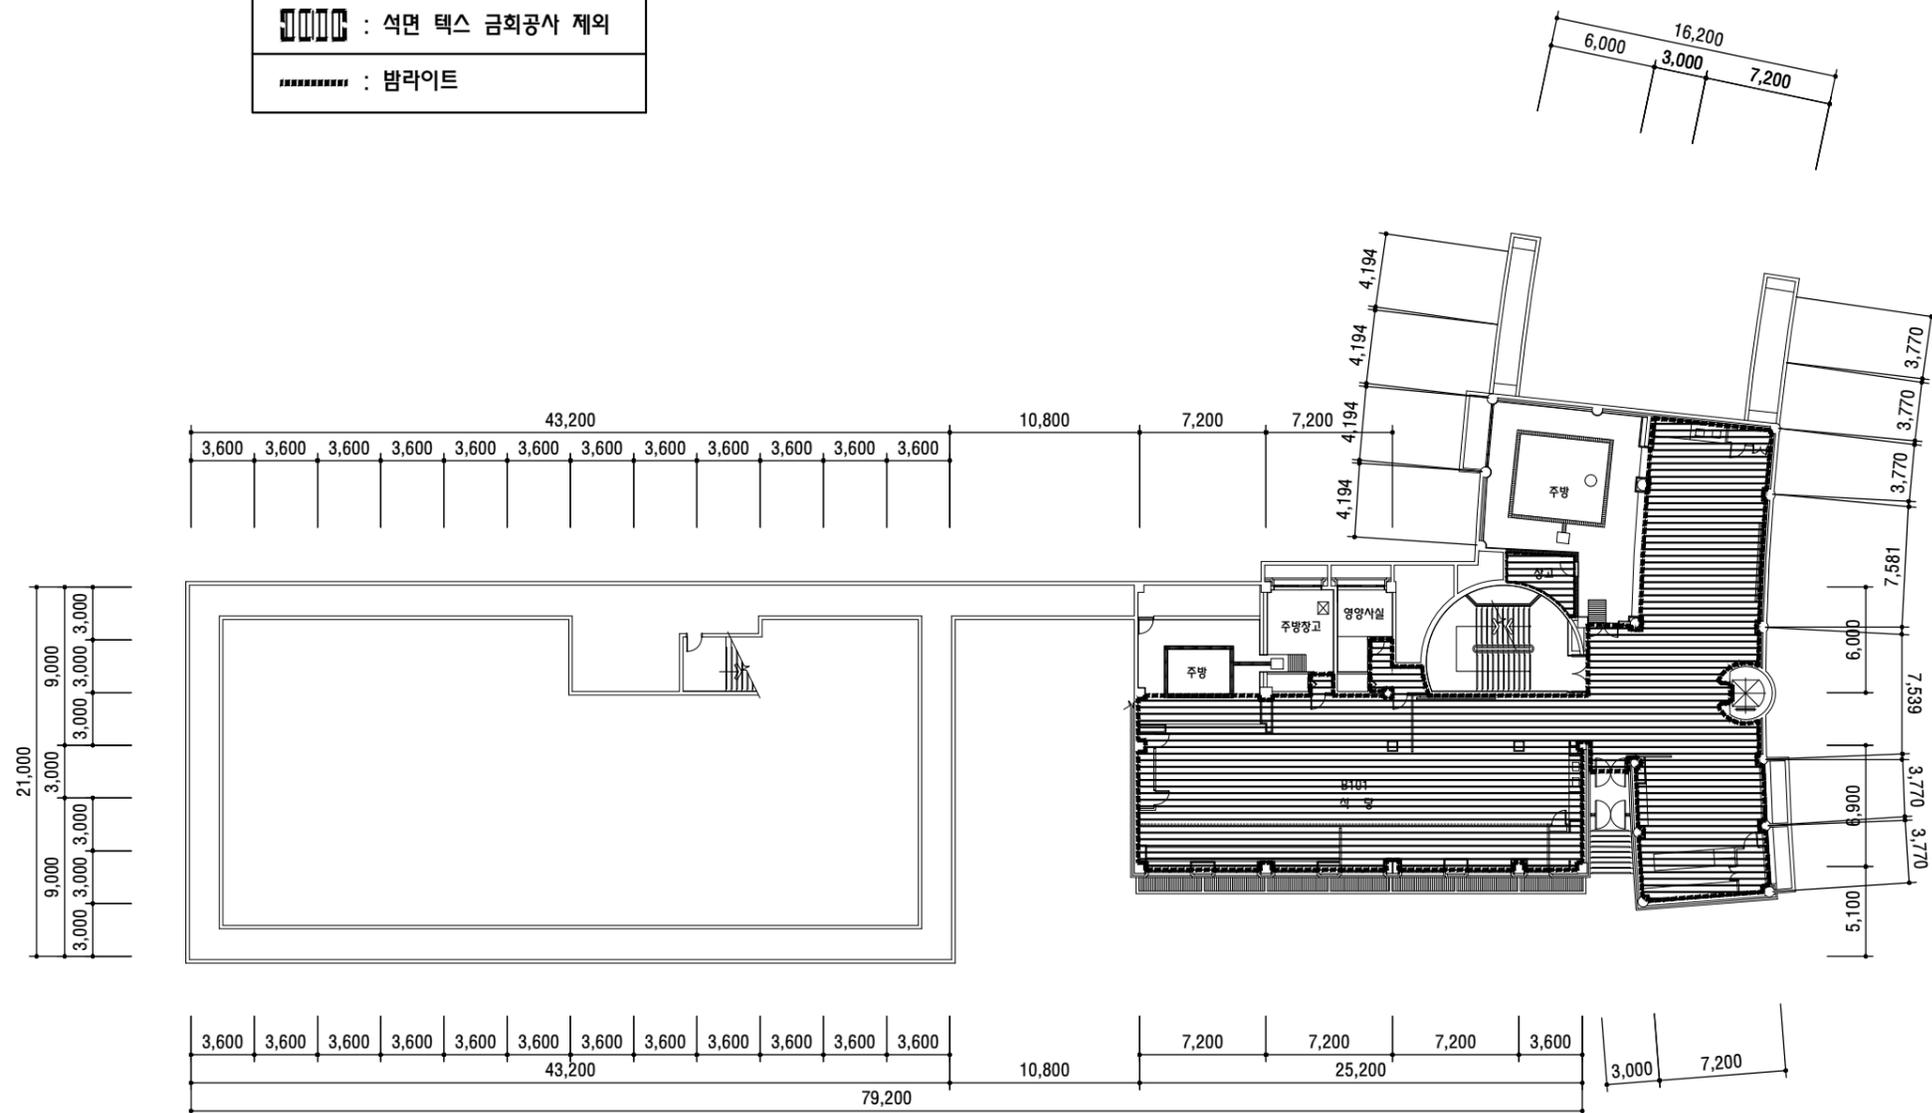

NOTE

REVISED 수 정	BY

DESIGNED BY 설 계	
DRAWING BY 제 도	
CHECKED BY 심 사	
APPROVED BY 승 인	

PROJECT TITLE 작 품 명	
------------------------	--


DRAWING TITLE 도 면 명	인문관 지하1층 석면 평면도
SCALE 축 력	S = 1 / 400
DATE 일 자	2019. . .
SHEET NO. 도면번호	A - 001
SHEET NO. 원면번호	

인문관 2층 석면 평면도

SCALE : 1/400

■ 석면공사개요

	: 석면 텍스 금회공사
	: 석면 텍스 금회공사 제외
	: 밤라이트

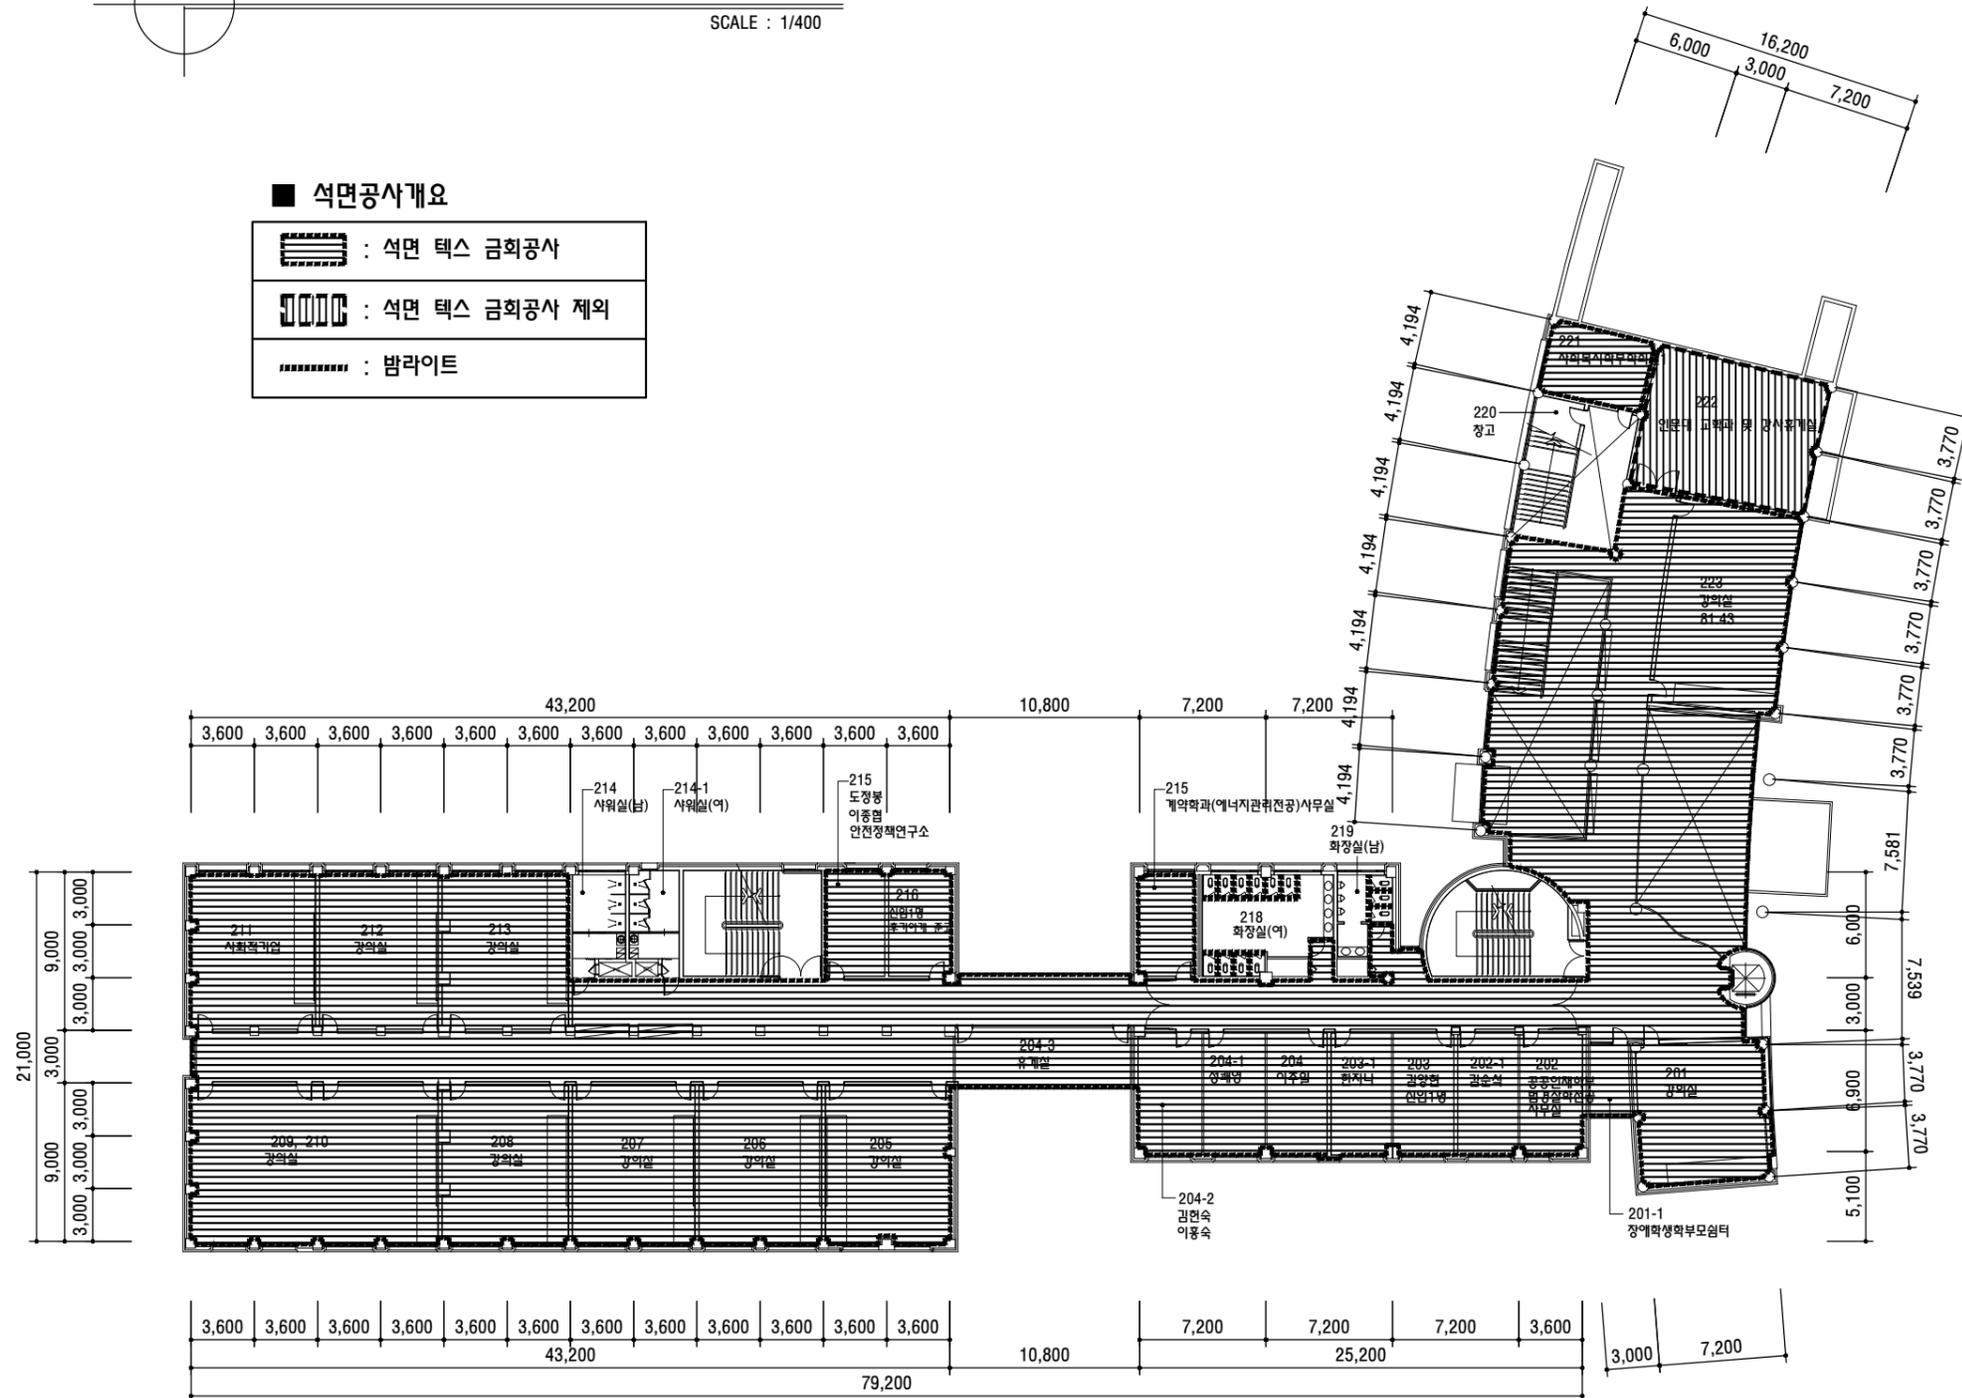

NOTE

REVISED 수	정	BY

DESIGNED BY 설	계
DRAWING BY 제	도
CHECKED BY 심	사
APPROVED BY 승	인

PROJECT TITLE 작	품	명
DRAWING TITLE 도	면	명


인문관 2층 석면 평면도	
SCALE 축	S = 1 / 400
DATE 일	2019. . .
SHEET NO. 도	A - 003
SHEET NO. 원	면

인문관 3층 석면 평면도

SCALE : 1/400

■ 석면공사개요

	: 석면 텍스 금회공사
	: 석면 텍스 금회공사 제외
	: 밤라이트

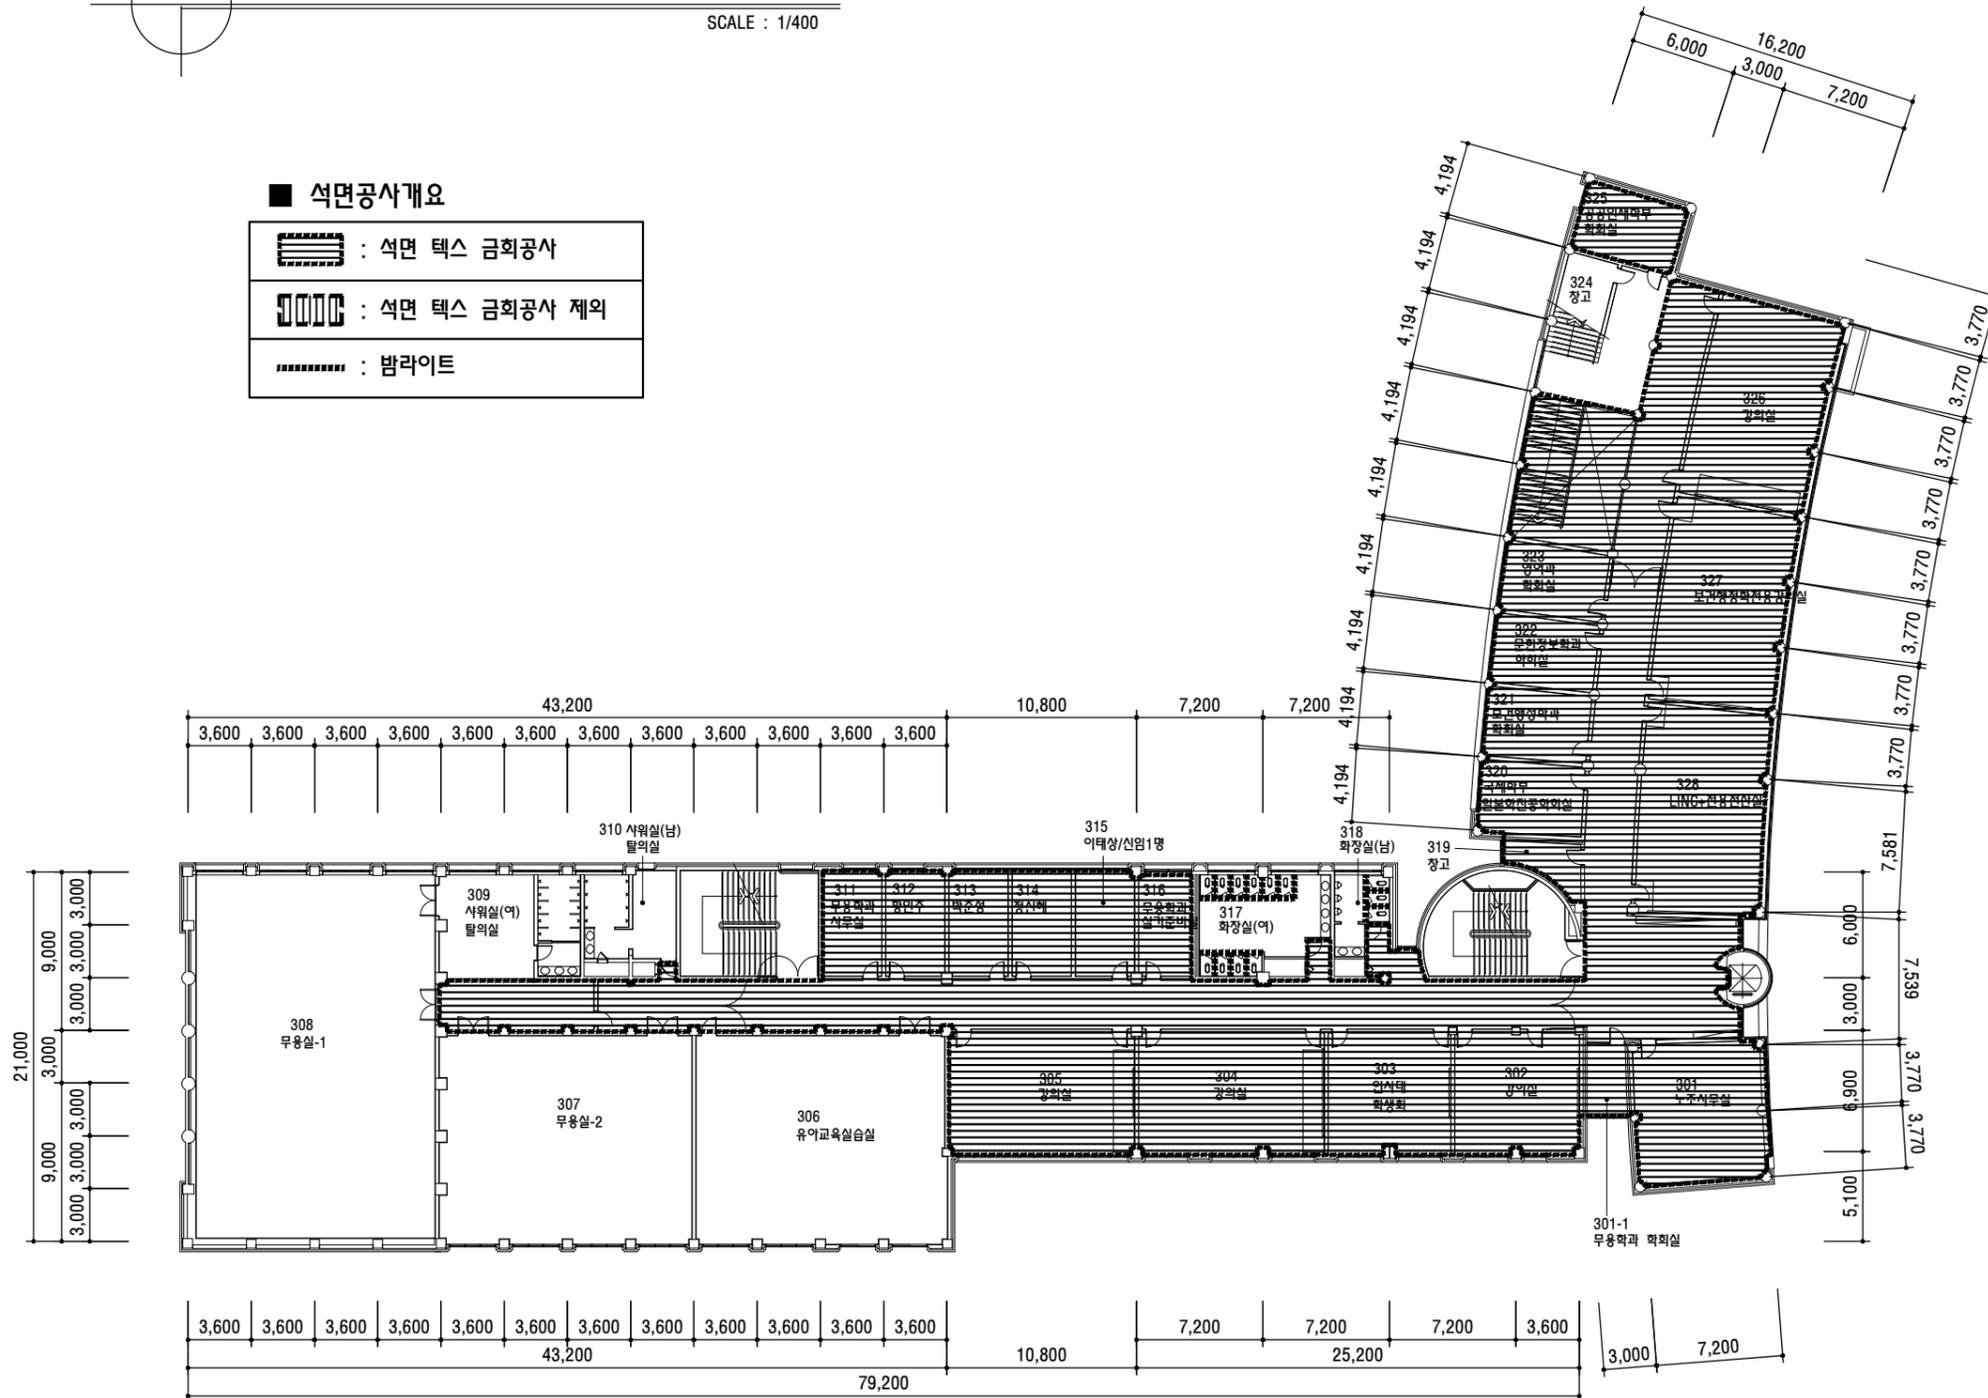

NOTE

REVISED 수	정	BY

DESIGNED BY 설	계
DRAWING BY 계	도
CHECKED BY 검	사
APPROVED BY 승	인

PROJECT TITLE 작	품	명
인문관 3층 석면 평면도		


DRAWING TITLE 도	면	명
인문관 3층 석면 평면도		
SCALE 축	척	S = 1 / 400
DATE 일	자	2019. . .
SHEET NO. 도	면	번호 A - 004
SHEET NO. 원	면	번호

인문관 4층 석면 평면도

SCALE : 1/400

■ 석면공사개요

	: 석면 텍스 금회공사
	: 석면 텍스 금회공사 제외
	: 밤라이트

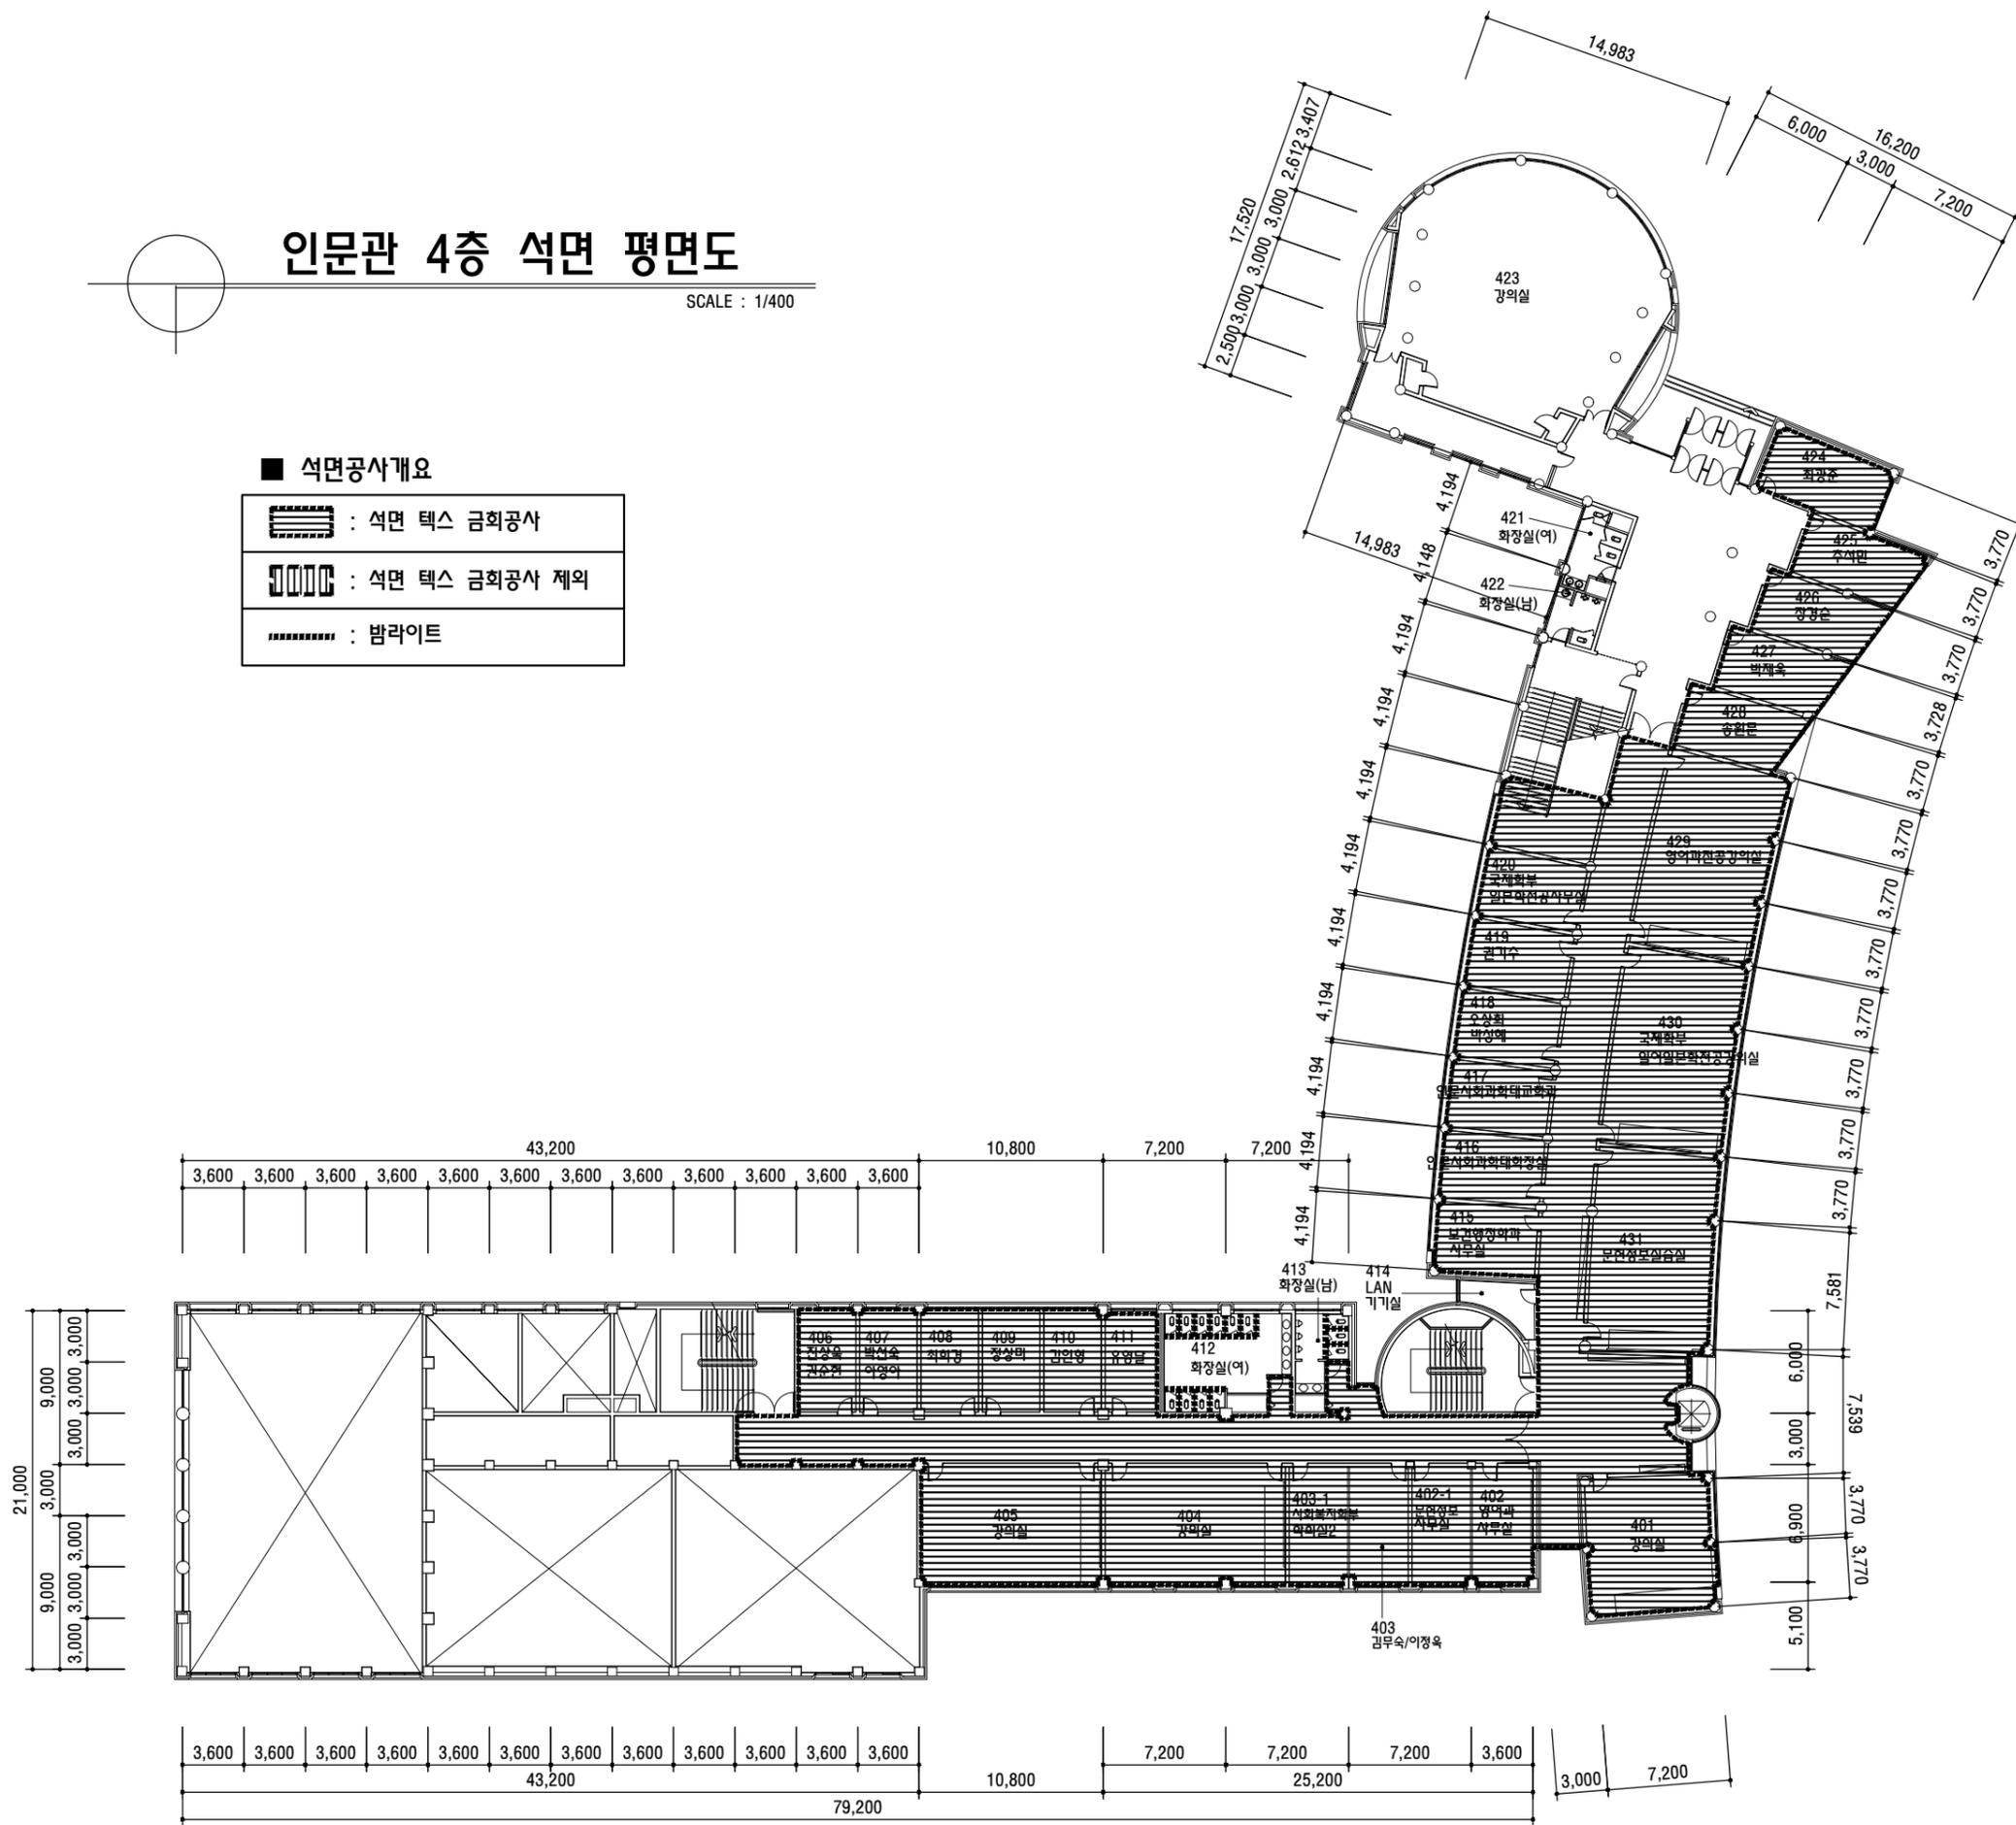

NOTE

REVISED 수	정	BY

DESIGNED BY 설 계	
DRAWING BY 도 면	
CHECKED BY 검 사	
APPROVED BY 승 인	

PROJECT TITLE 작 품 명	
DRAWING TITLE 도 면 명	인문관 4층 석면 평면도


SCALE 축 력	S = 1 / 400
DATE 일 자	2019. . .
SHEET NO. 도면번호	A - 005
SHEET NO. 원면번호	

인문관 5층 석면 평면도

SCALE : 1/400

■ 석면공사개요

	: 석면 텍스 금회공사
	: 석면 텍스 금회공사 제외
	: 밤라이트

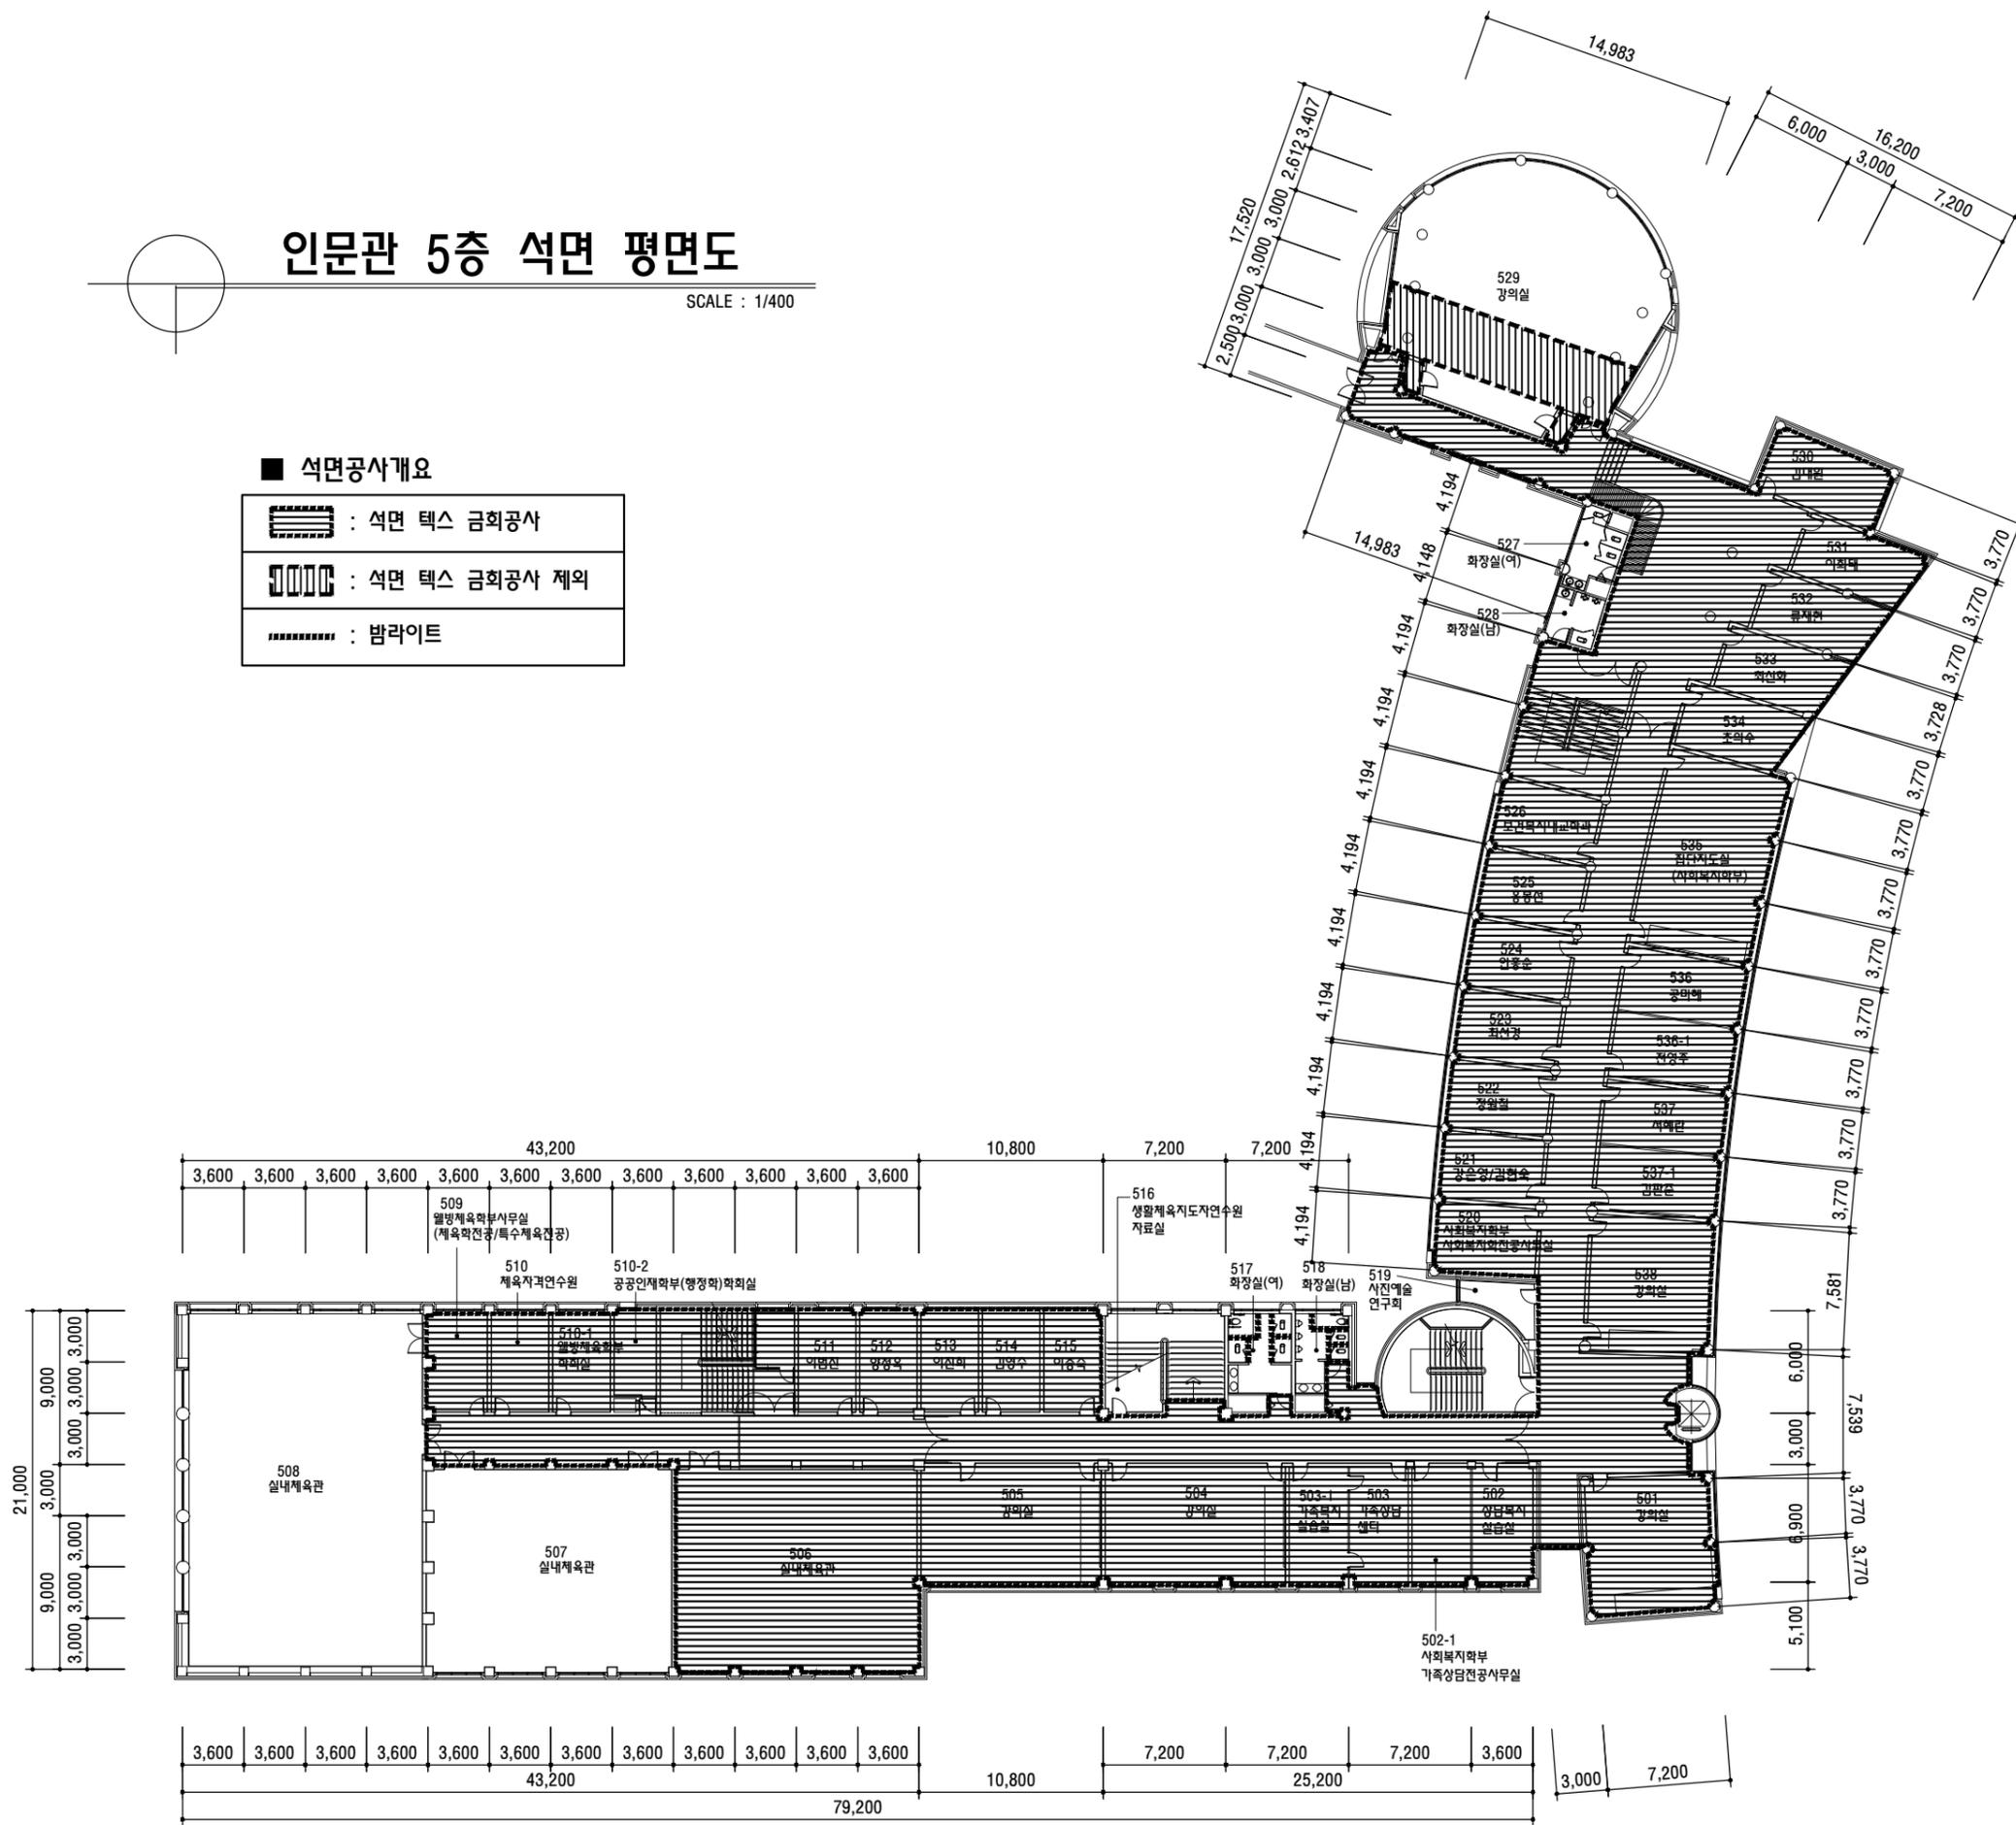

NOTE

REVISED 수	정	BY

DESIGNED BY 설 계	
DRAWING BY 제 도	
CHECKED BY 검 사	
APPROVED BY 승 인	

PROJECT TITLE 작 품 명	
------------------------	--

DRAWING TITLE 도 면 명	인문관 5층 석면 평면도
SCALE 축 력	S = 1 / 400
DATE 일 자	2019. . .
SHEET NO. 도면번호	A - 006
SHEET NO. 월면번호	