


NOTE  
 XXXX 계단실 : 걸레받이,벽,천정,난간대 페인트 재도장부분

SCALE  
 (기존 및 신설)  
**지 하 중 평 면 도**  
 A1 : 1/150  
 A3 : 1/300

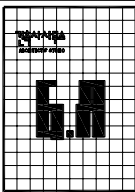


建築士 朴 健

(99-604-837)  
 부산광역시 동구 초량3동 1160-1  
 한국유리공업 3층  
 TEL : 292-4916  
 FAX : 292-3353

NOTE  
 1/150

ARCHITECTURE DESIGNED BY	박 건
STRUCTURE DESIGNED BY	박 건
DRAWING BY	박 건
CIVIL DESIGNED BY	박 건
MECHANICAL DESIGNED BY	박 건
ELECTRICAL DESIGNED BY	박 건
LANDSCAPE DESIGNED BY	박 건
CHECKED BY	박 건
APPROVED BY	박 건

PROJECT TITLE	신라대학교 석양여울관 시상 및 복도 개량공사
NAME OF DRAWING	(기존 및 신설) 벽장면 차폐용 평면도
SCALE	A1 : 1/150 A3 : 1/300
DATE	2012. 04.
DRAWING NO	도면번호
REVISION	변경번호

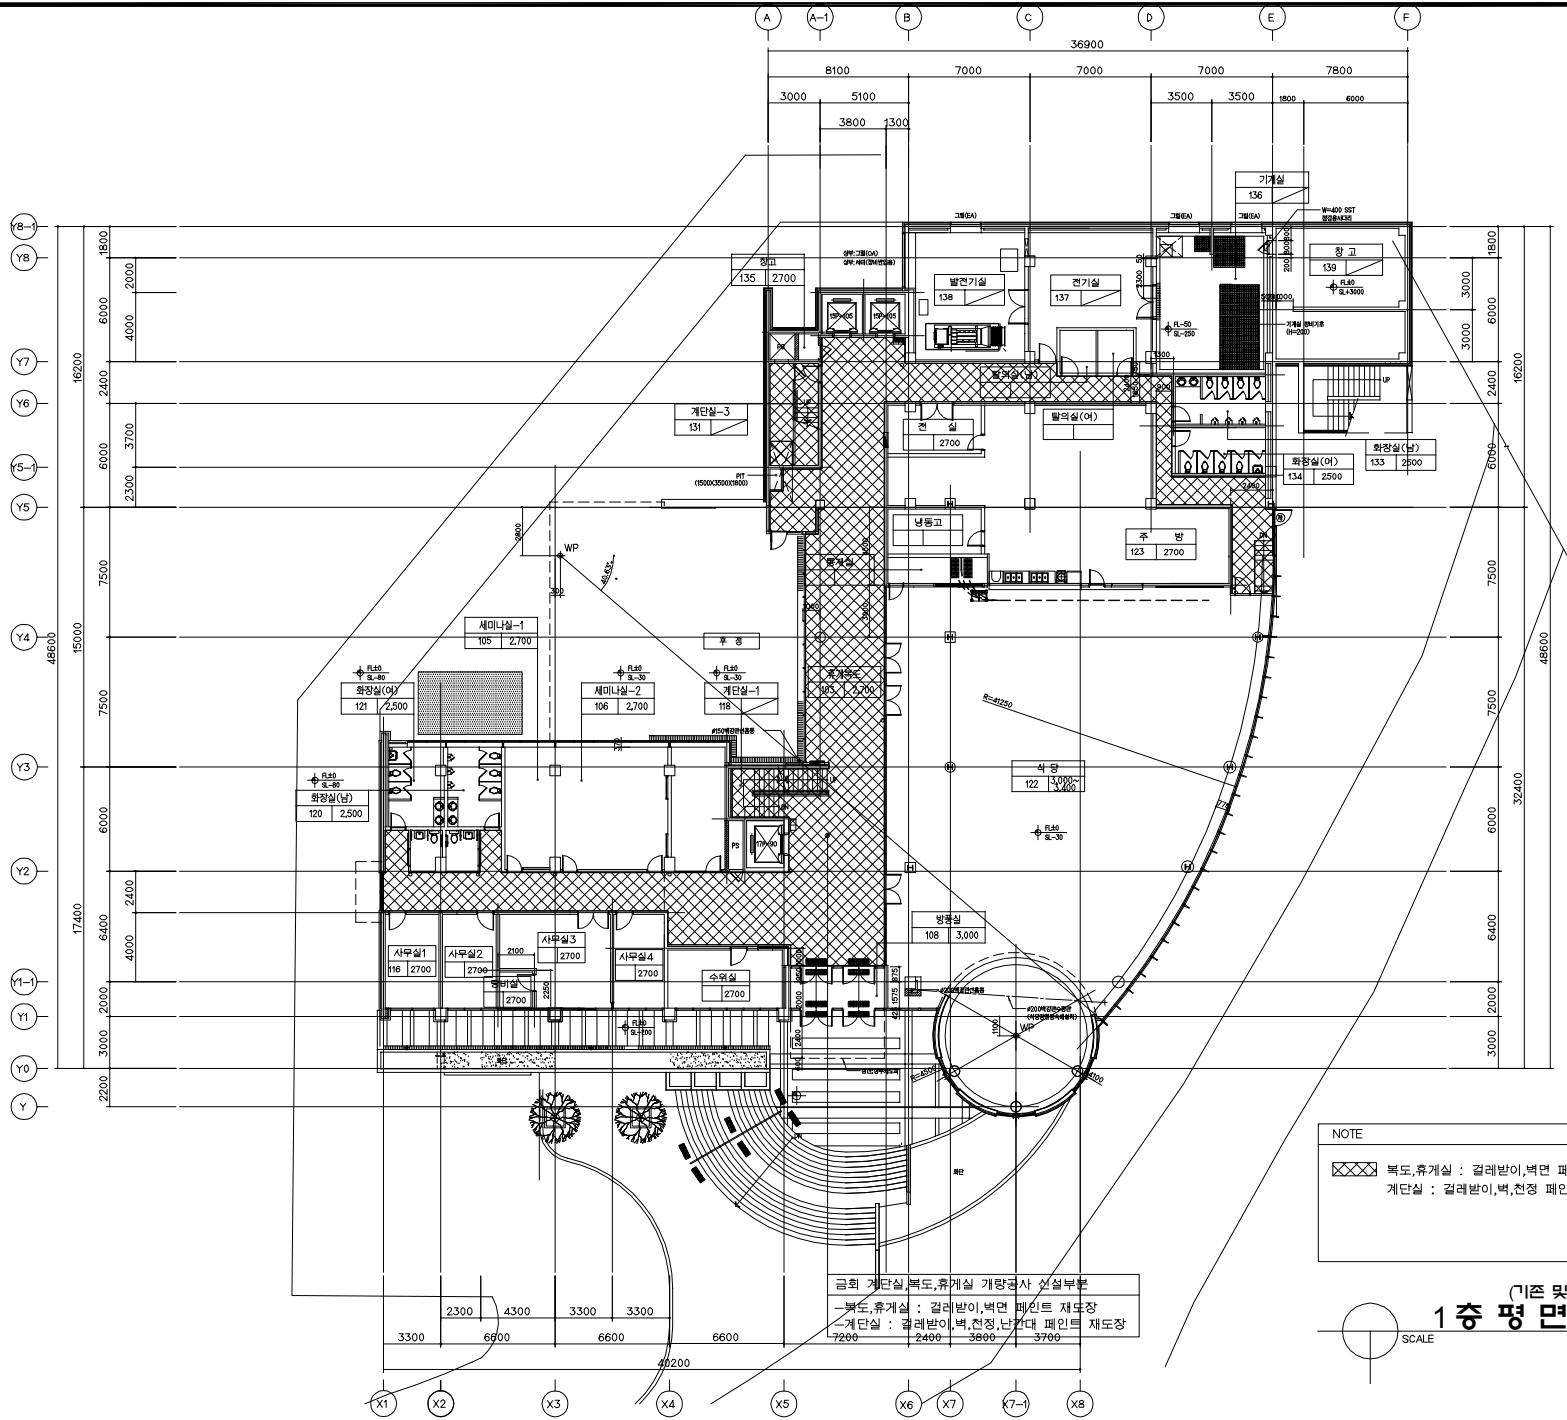


NOTE

XXXX 복도, 휴게실 : 갈레반이, 벽면 페인트 재도장부분  
 계단실 : 갈레반이, 벽, 천정 페인트 재도장부분

금회 계단실, 복도, 휴게실 개량공사 신설부분  
 - 복도, 휴게실 : 갈레반이, 벽면 페인트 재도장  
 - 계단실 : 갈레반이, 벽, 천정, 난간대 페인트 재도장

(기존 및 신설)  
**1층 평면도**  
 SCALE A1 : 1/150  
 A3 : 1/300

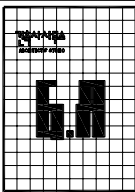

건축사 사무소  
 2011. 04. 20

(99-604-837)  
 부산광역시 동구 중앙동 388-1  
 한국유아산업빌딩 3층  
 TEL : 292-4916  
 FAX : 292-3353

NOTE  
 \* 현장시공시 도면치수와  
 마감물이 상이한 부분이 있는  
 경우에는 현장감측만 및  
 감리자와 협의후 사용 할 것

ARCHITECTURE DESIGNED BY  
 건축사사무소

STRUCTURE DESIGNED BY  
 구조사사무소

DRAWING BY  
 김민준

CIVIL DESIGNED BY  
 김민준

MECHANICAL DESIGNED BY  
 김민준

ELECTRICAL DESIGNED BY  
 김민준

LANDSCAPE DESIGNED BY  
 김민준

CHECKED BY  
 김민준

APPROVED BY  
 김민준

PROJECT TITLE  
 신리대학교 백양생물관  
 시설 및 복도 개량공사



NAME OF DRAWING  
 1층 (기존 및 신설)  
 백양관 지상층 평면도

SCALE  
 A1 : 1/150  
 A3 : 1/300

DATE  
 2012. 04.

DRAWING NO.  
 2012.04.01

DESIGNER  
 김민준

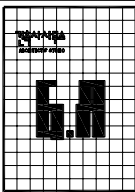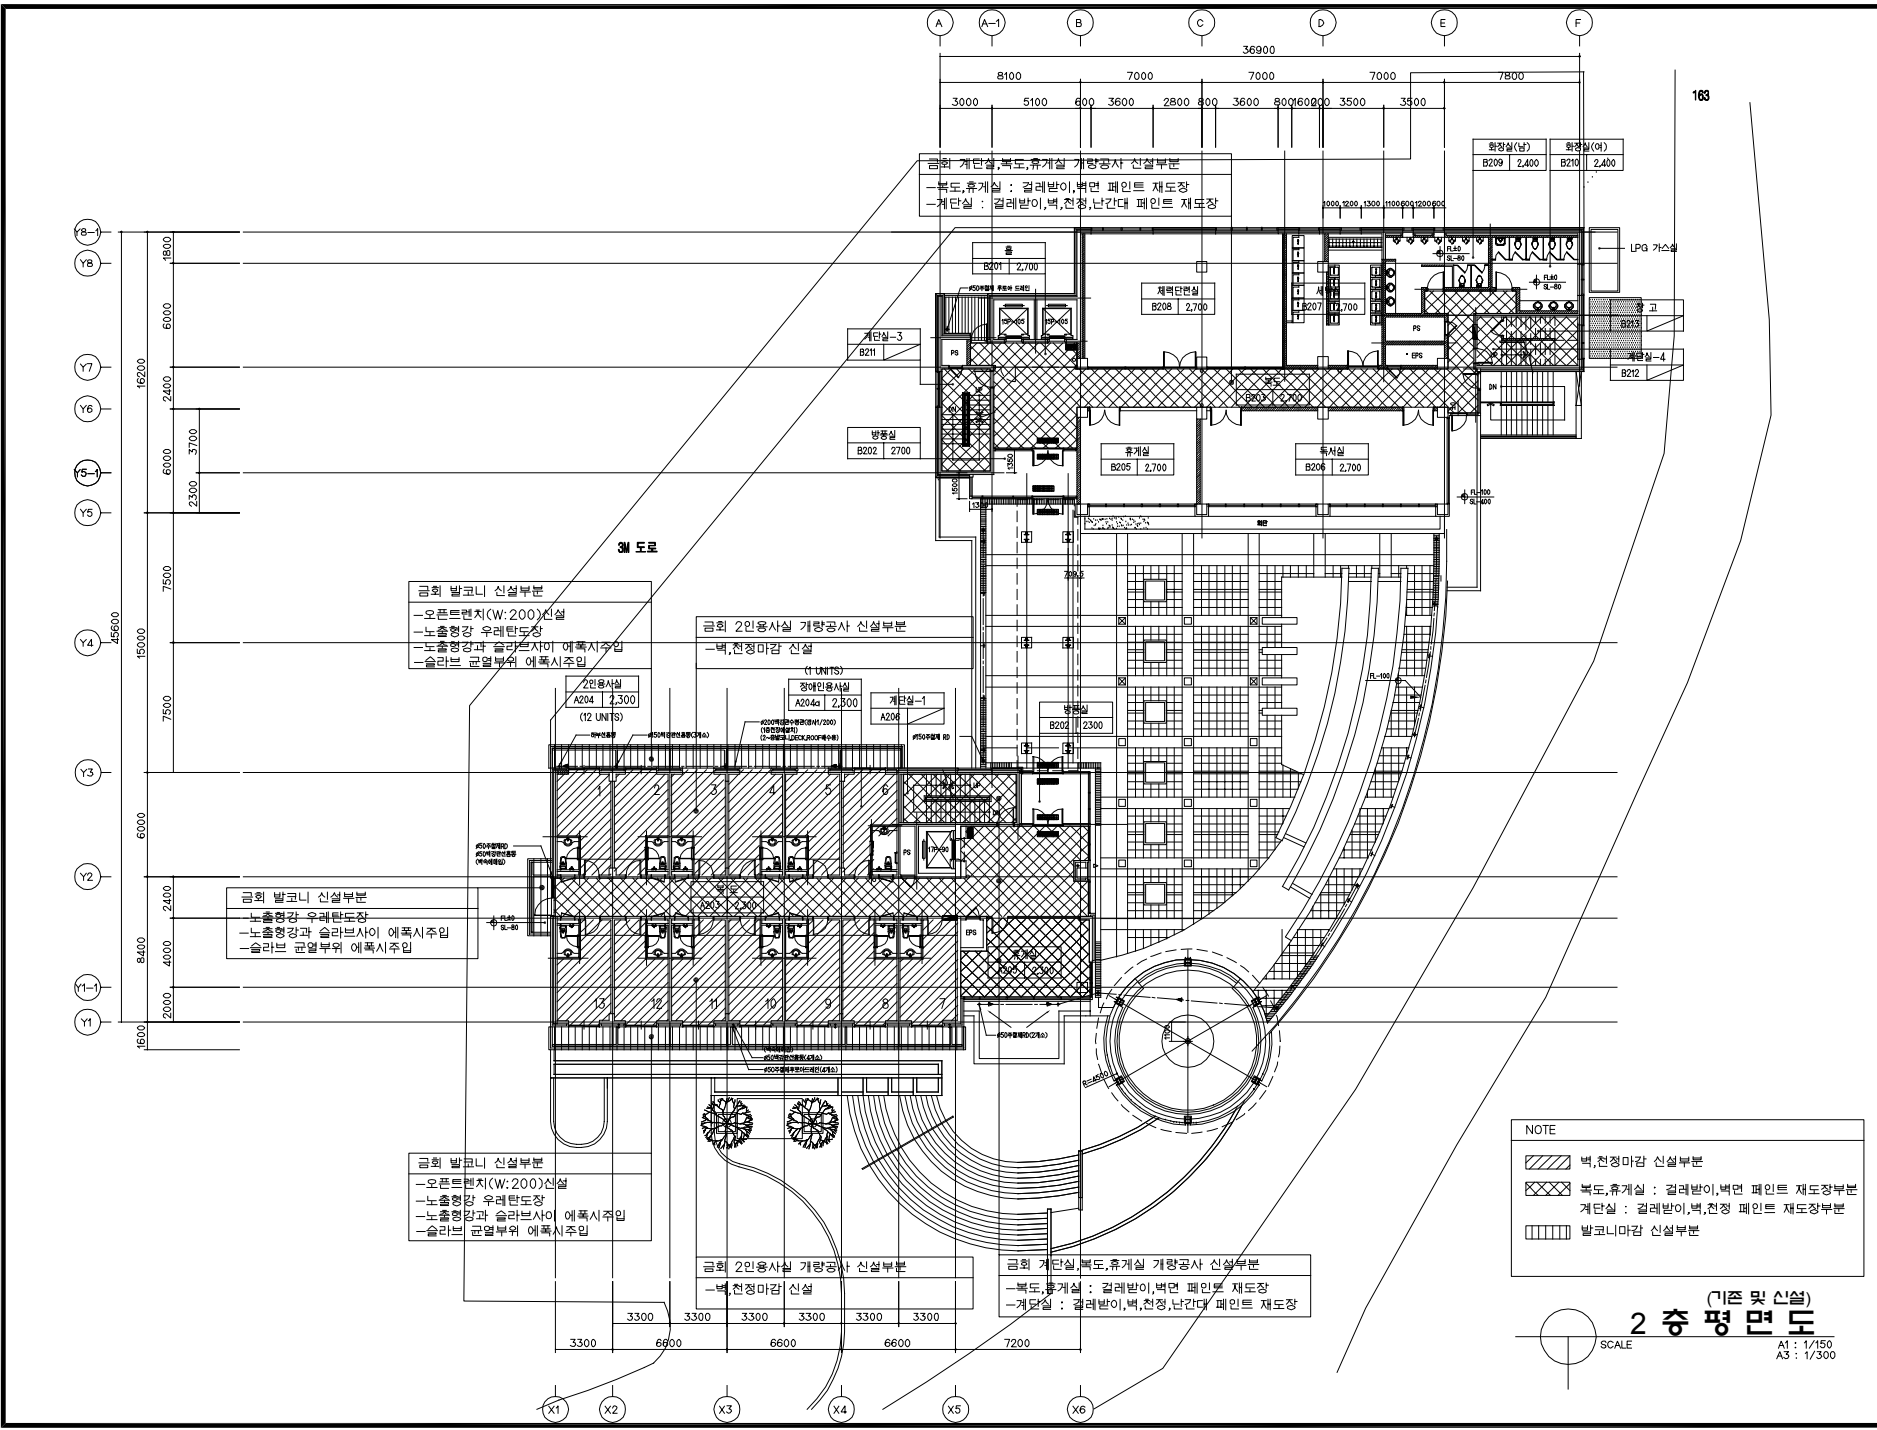

建築士 朴 健  
 (90-601-837)  
 부산광역시 동구 조방3동 1160-1  
 한양대학교 3동  
 TEL : 292-4916  
 FAX : 292-3353



NOTE  
 \* 환경시공시 도면치수와  
 마감물이 상이한 부분이 있는  
 경우에는 현장감측만 및  
 감리자의 협의후 사용 할 것

ARCHITECTURE DESIGNED BY  
 박 건  
 STRUCTURE DESIGNED BY  
 박 건  
 DRAWING BY  
 박 건  
 CIVIL DESIGNED BY  
 박 건  
 MECHANICAL DESIGNED BY  
 박 건  
 ELECTRICAL DESIGNED BY  
 박 건  
 LANDSCAPE DESIGNED BY  
 박 건  
 CHECKED BY  
 박 건  
 APPROVED BY  
 박 건

PROJECT TITLE  
 신리대학교 병양생물관  
 사설 및 복도 개량공사  
 NAME OF DRAWING  
 2층 (기존 및 신설)  
 복도와 지상2층 평면도  
 SCALE  
 A1 : 1/150  
 A3 : 1/300  
 DATE  
 2012. 04.  
 DRAWING NO  
 2012.04.01  
 SHEET NO  
 168

NOTE  
 // 벽, 천정마감 신설부분  
 XXXX 복도, 휴게실 : 걸레받이, 벽면 페인트 재도장부분  
 계단실 : 걸레받이, 벽, 천정 페인트 재도장부분  
 □□□□ 발코니마감 신설부분

(기존 및 신설)  
**2층 평면도**  
 SCALE  
 A1 : 1/150  
 A3 : 1/300

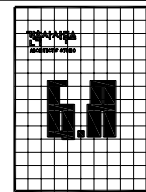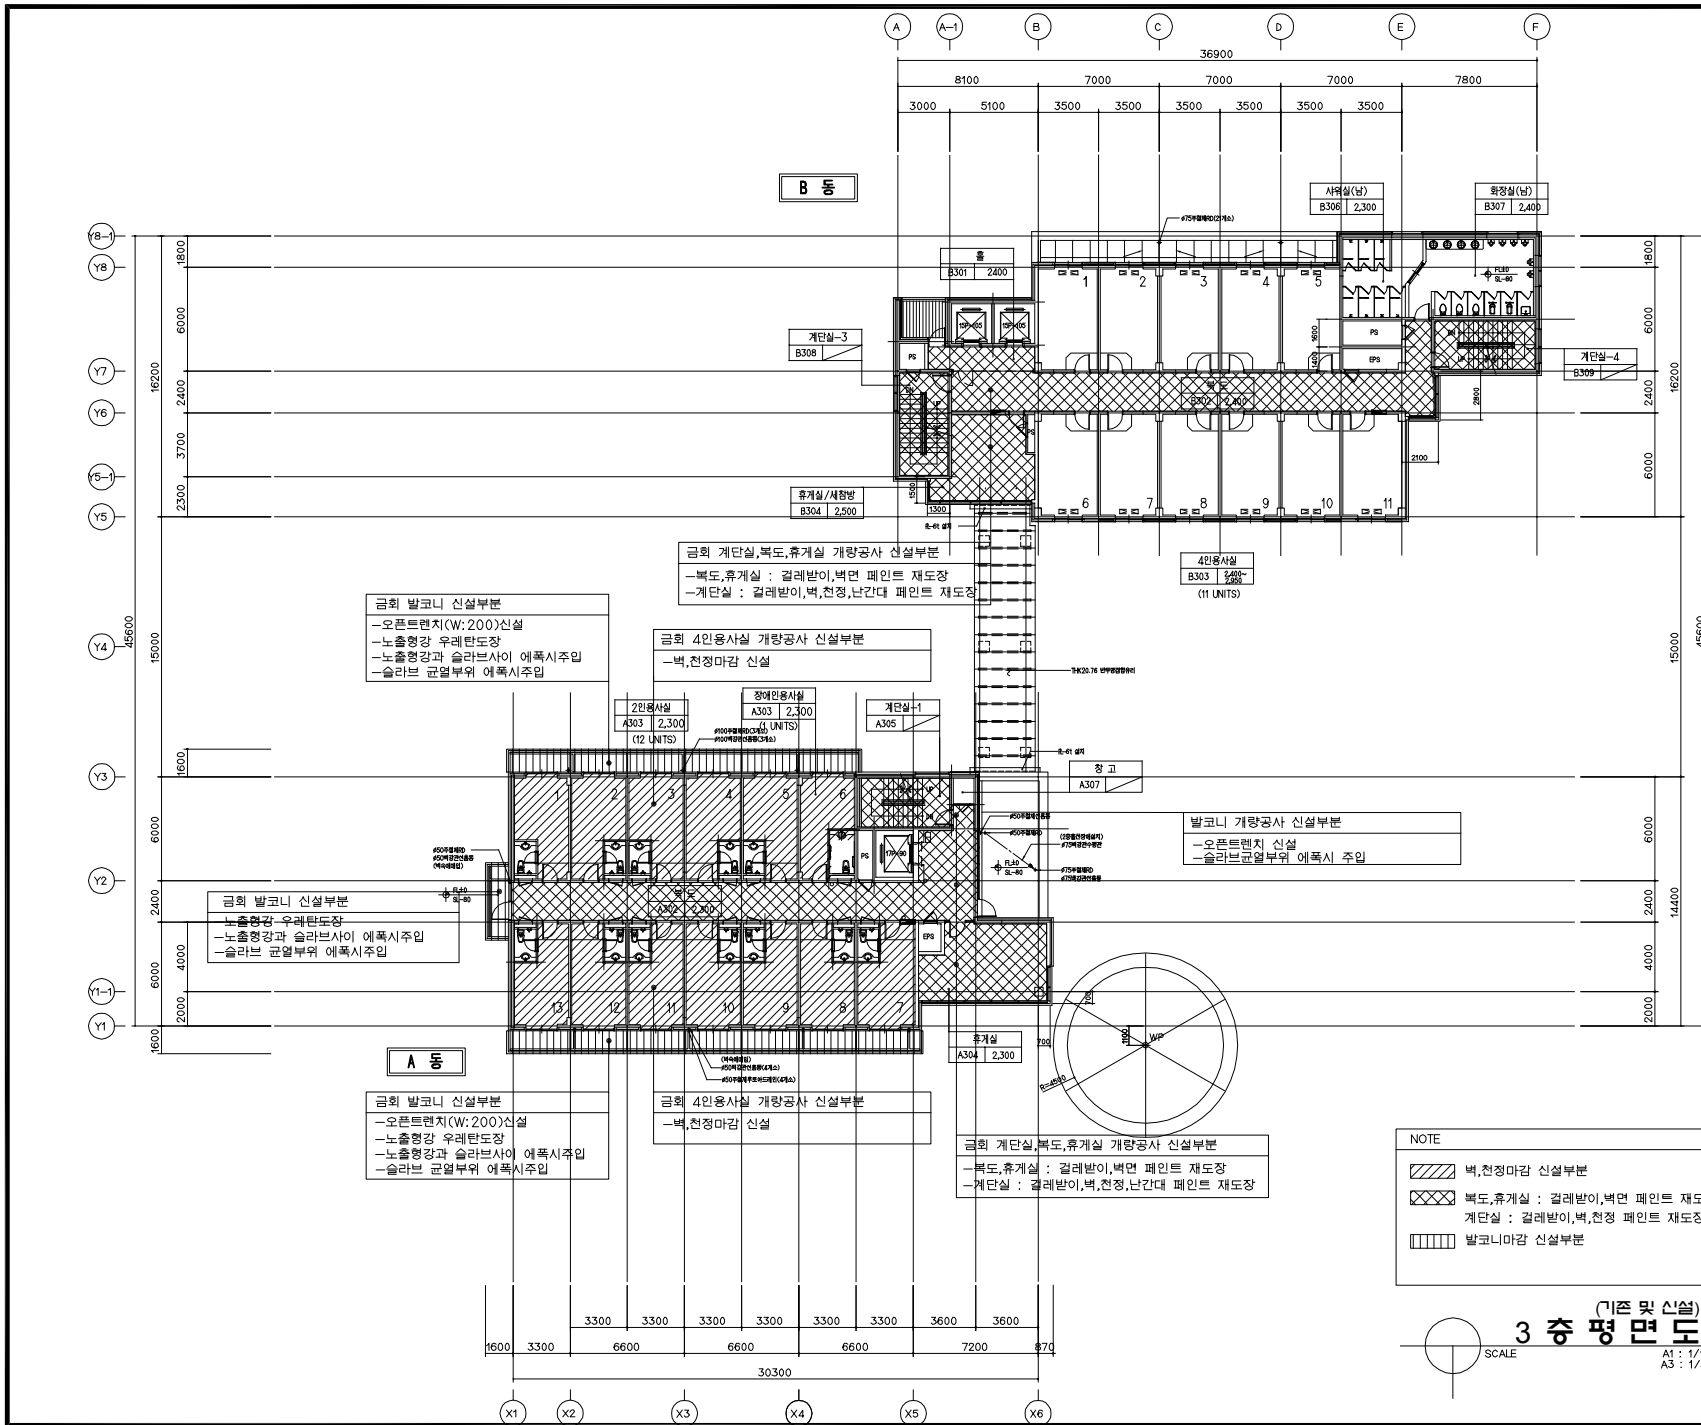

건축사 박 건

(90-601-837)  
부산광역시 동구 조방3동 1160-1  
한국외국어대학교 3동  
TEL : 292-1916  
292-2711  
FAX : 292-3353



NOTE  
\* 환풍기공시 도면치수와  
마감물이 상이한 부분이 있는  
경우에는 현장감판 및  
감리자와 협의후 사용 할 것

ARCHITECTURE DESIGNED BY  
박 건  
STRUCTURE DESIGNED BY  
박 건  
DRAWING BY  
박 건  
CIVIL DESIGNED BY  
박 건  
MECHANICAL DESIGNED BY  
박 건  
ELECTRICAL DESIGNED BY  
박 건  
LANDSCAPE DESIGNED BY  
박 건  
CHECKED BY  
박 건  
APPROVED BY  
박 건

PROJECT TITLE  
신라대학교 역삼성원관  
3층 복도 개량공사  
NAME OF DRAWING  
3층 복도 (이론 및 실선)  
벽양간 지상5층 평면도  
SCALE  
A1 : 1/150  
A3 : 1/300  
DATE  
2012. 04.  
DRAWING NO  
2012. 04.  
DESIGNER  
박 건

NOTE  
 [Hatched pattern] 벽,천정마감 신설부분  
 [Cross-hatched pattern] 복도,휴게실 : 갈레발이,벽면 페인트 재도장부분  
 [Dotted pattern] 계단실 : 갈레발이,벽,천정,난간대 페인트 재도장부분  
 [Vertical lines pattern] 발코니마감 신설부분

3층 평면도 (기존 및 신설)  
SCALE  
A1 : 1/150  
A3 : 1/300

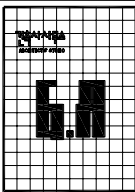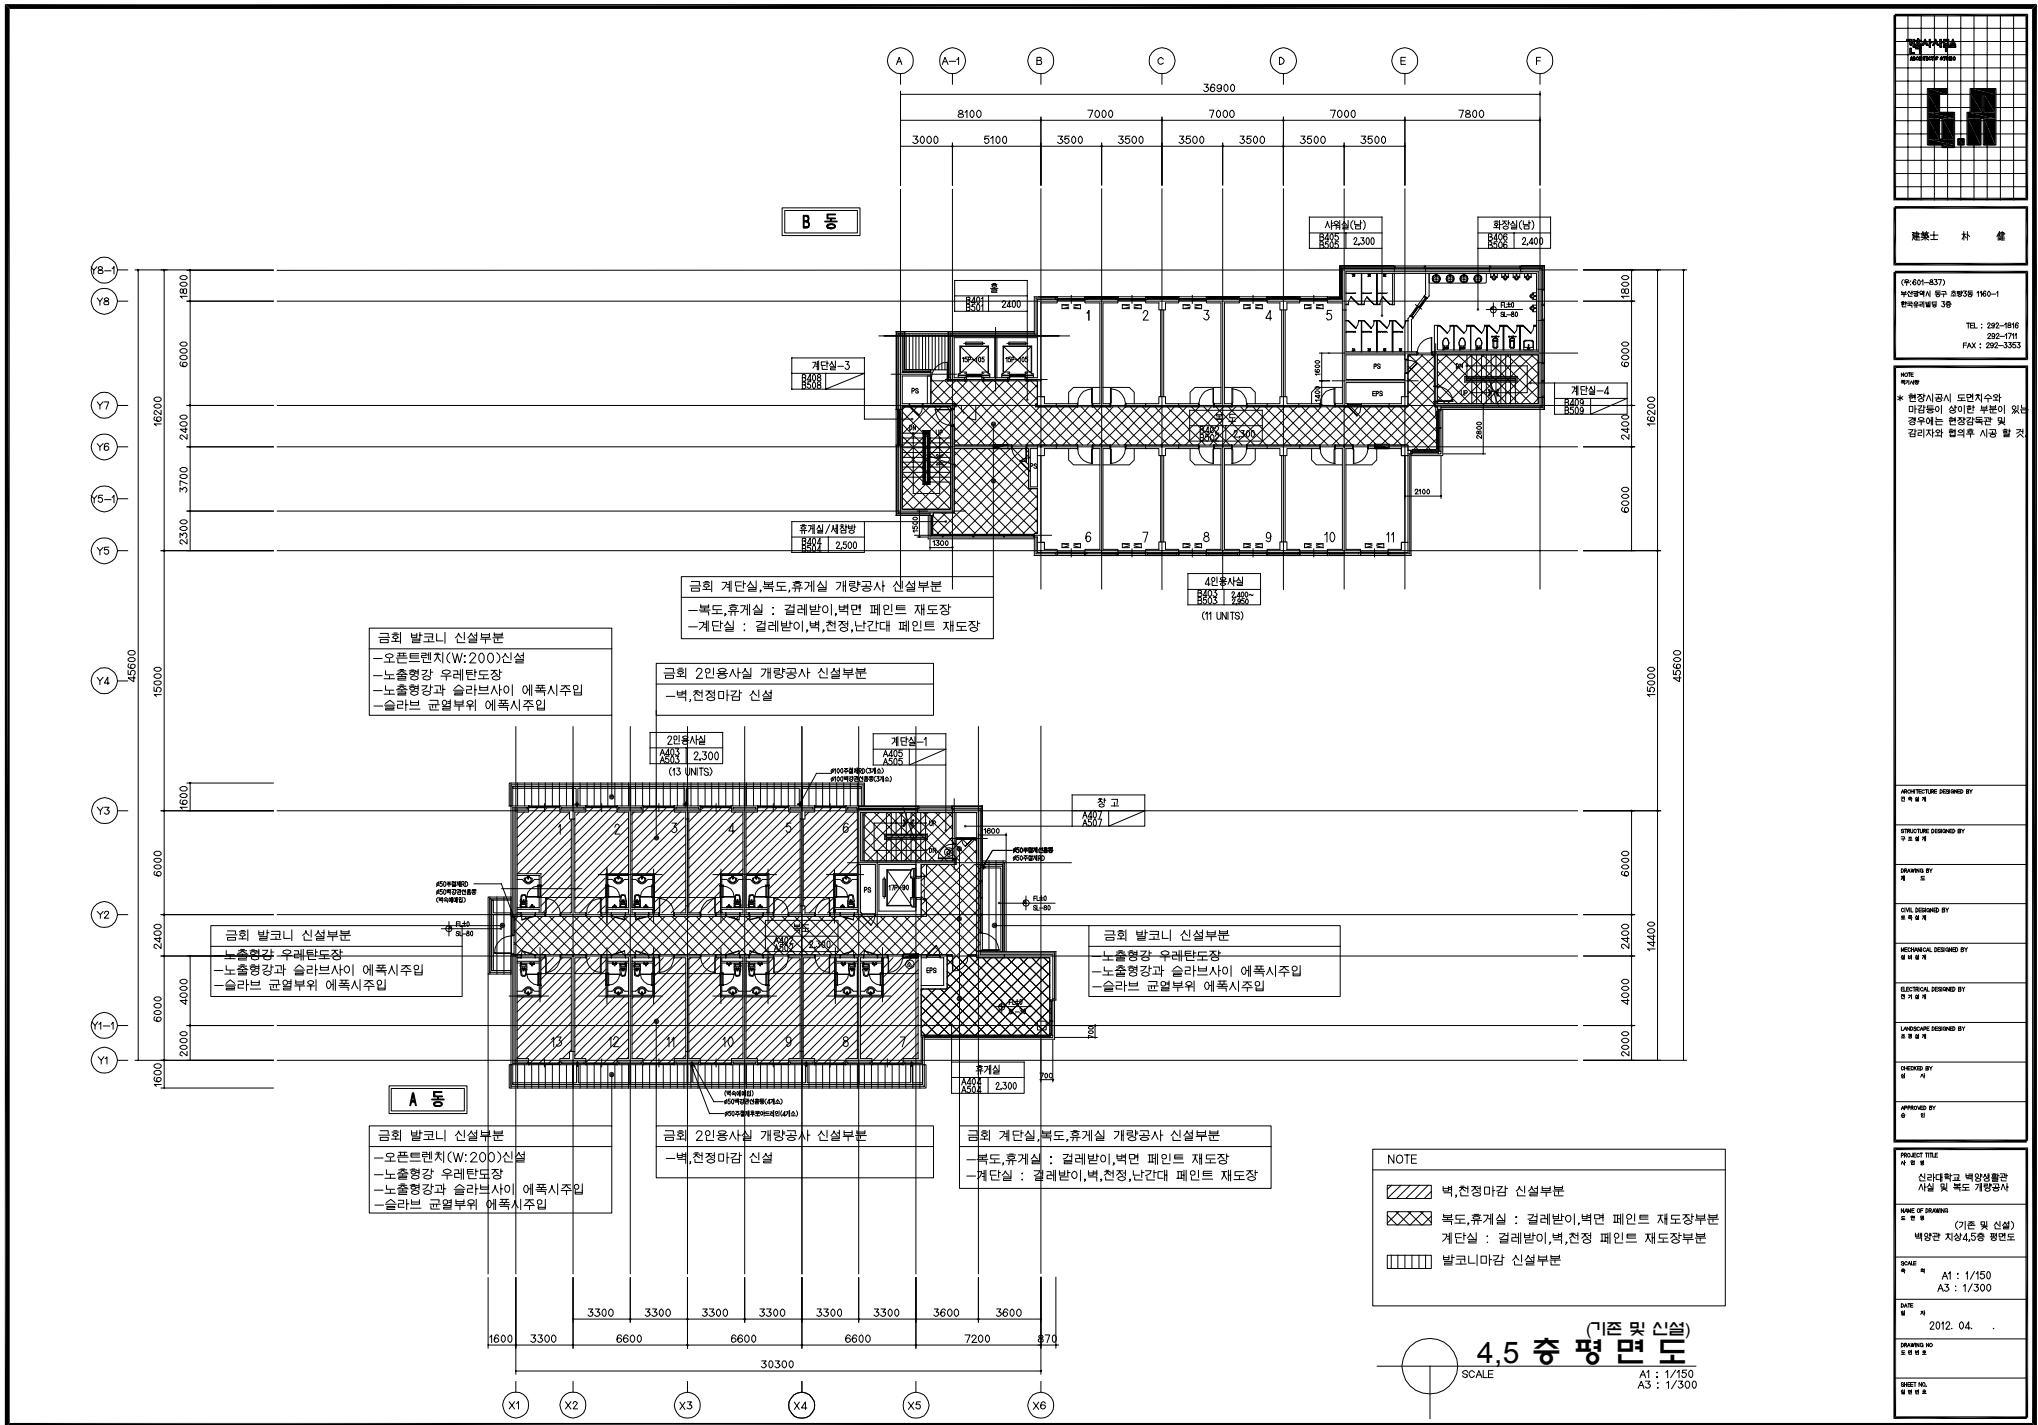

建築士 朴 健

(90-604-837)  
부산광역시 동구 조방3동 1160-1  
한국유리공업 3층  
TEL : 292-4916  
292-0711  
FAX : 292-3353



NOTE  
\* 환경시공시 도면치수와  
마감물이 상이한 부분이 있는  
경우에는 현장감측 및  
감리자의 협의후 시공 할 것

ARCHITECTURE DESIGNED BY  
박 건  
STRUCTURE DESIGNED BY  
박 건  
DRAWING BY  
박 건  
CIVIL DESIGNED BY  
박 건  
MECHANICAL DESIGNED BY  
박 건  
ELECTRICAL DESIGNED BY  
박 건  
LANDSCAPE DESIGNED BY  
박 건  
CHECKED BY  
박 건  
APPROVED BY  
박 건

PROJECT TITLE  
A 4.5층  
SANGJIN HANJIN BANGSAEUL  
SILSIL AND 4.5층 HANJIN  
NAME OF DRAWING  
4.5층 (기존 및 신설)  
벽양근 자장4.5층 평면도  
SCALE  
A1 : 1/150  
A3 : 1/300  
DATE  
2012. 04.  
DRAWING NO  
2012. 04.  
SHEET NO  
1/1

NOTE  
 [Hatched Pattern] 벽, 천정 마감 신설부분  
 [Cross-hatched Pattern] 벽도, 휴게실 : 걸레받이, 벽면 페인트 재도장부분  
 [Diagonal Hatched Pattern] 계단실 : 걸레받이, 벽, 천정 페인트 재도장부분  
 [Vertical Hatched Pattern] 발코니마감 신설부분

4.5층 평면도 (기존 및 신설)  
SCALE  
A1 : 1/150  
A3 : 1/300

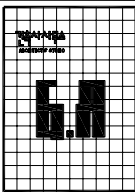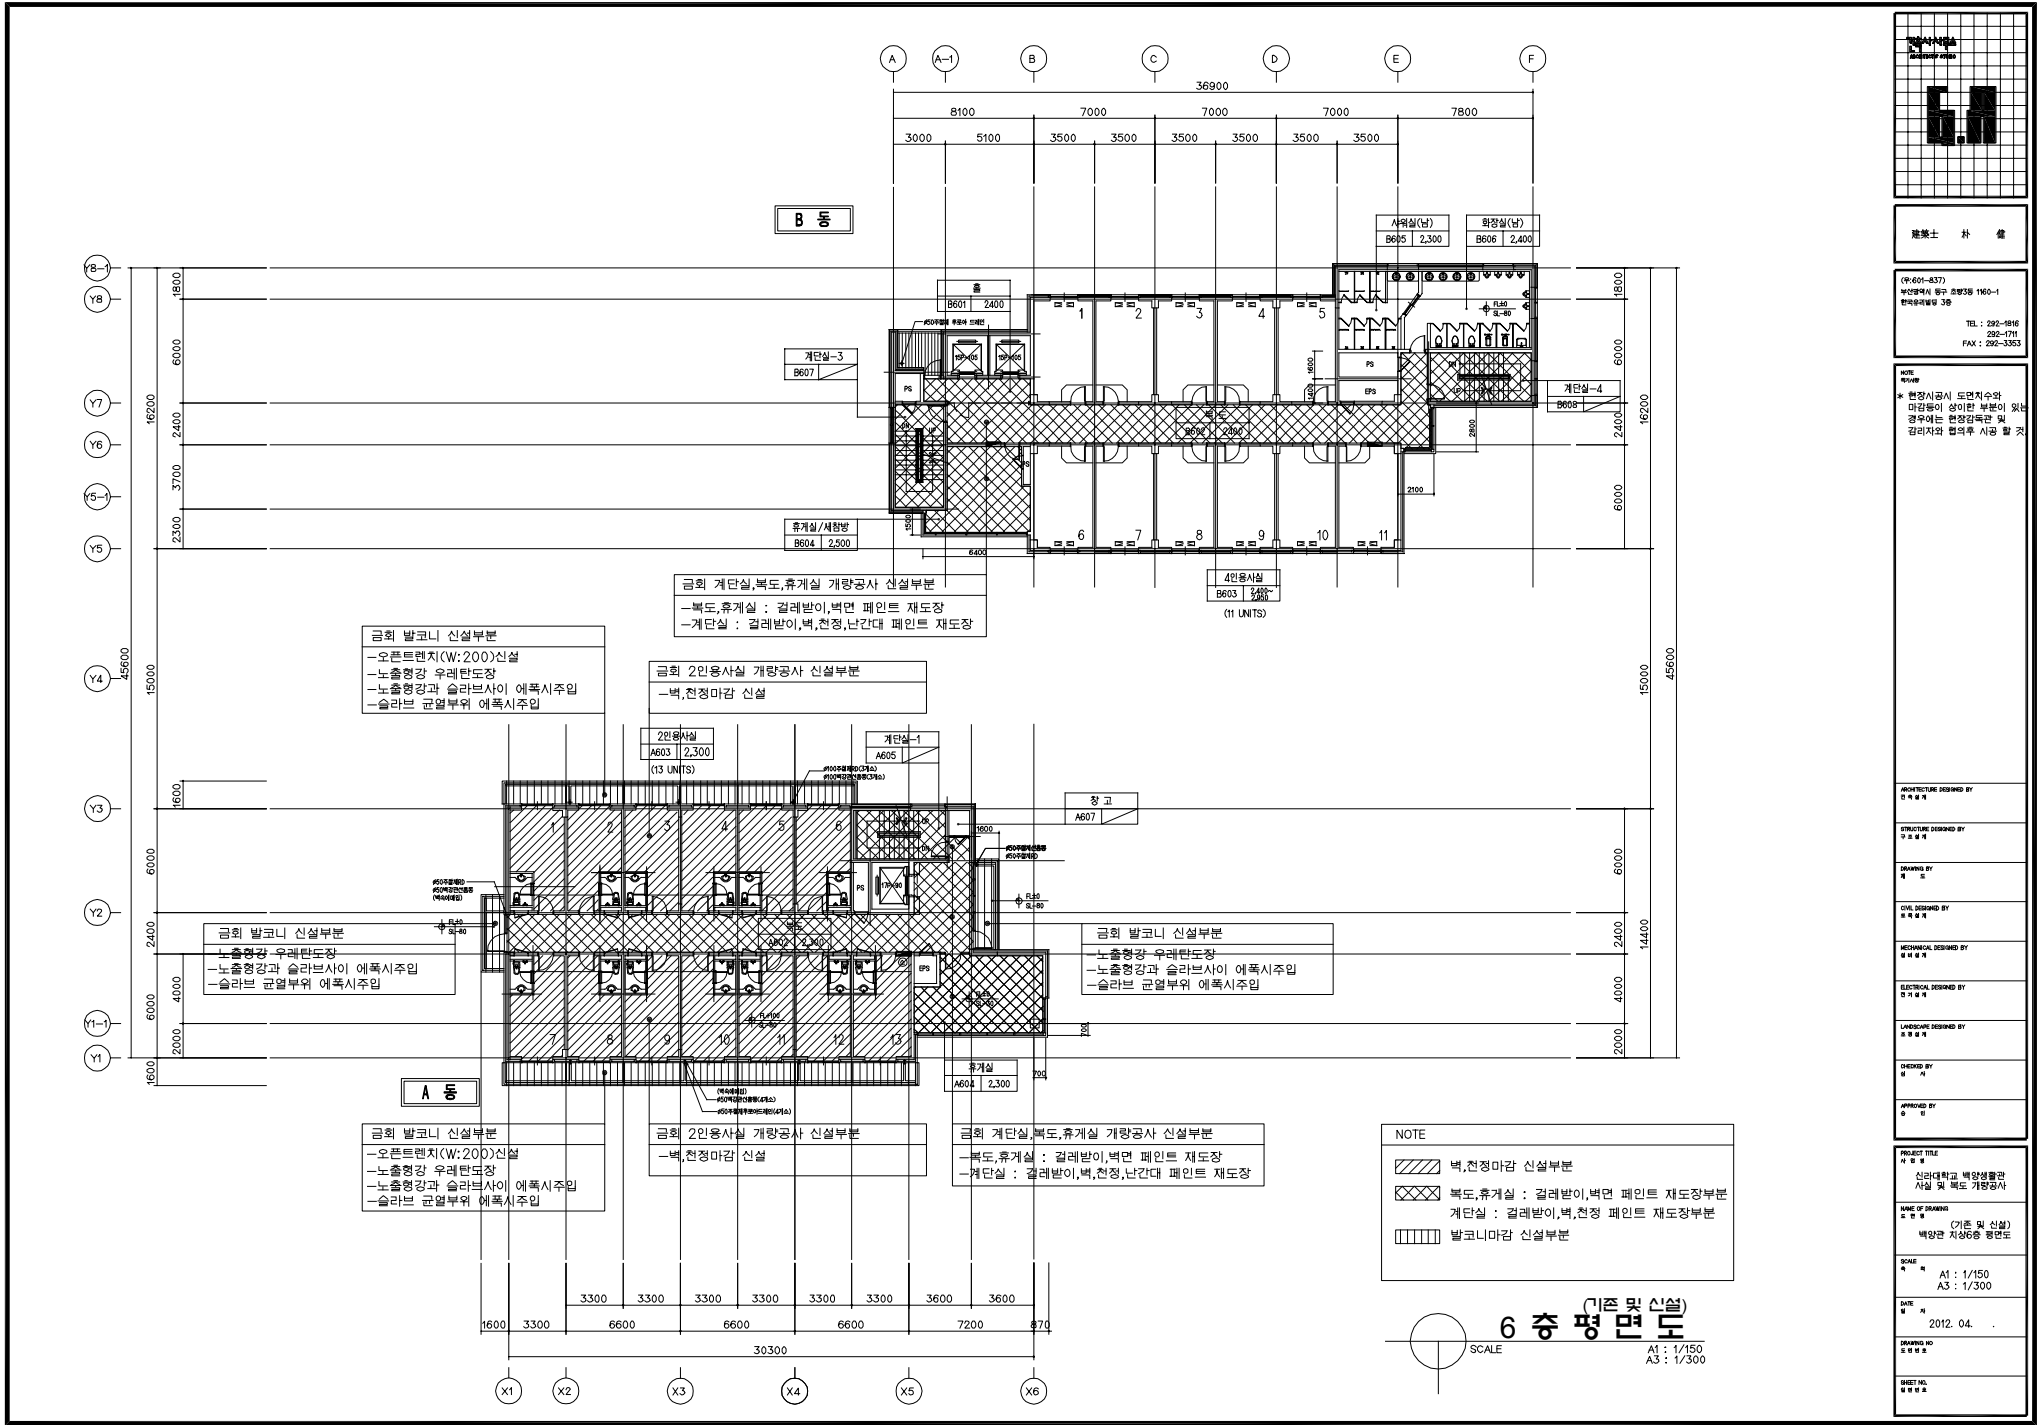

建築士 朴 健

(90-604-837)  
부산광역시 동구 조방3동 1160-1  
한국유리공업 3층  
TEL : 292-4916  
322-0711  
FAX : 292-3353



NOTE  
\* 환풍기공시 도면치수와  
마감물이 상이한 부분이 있는  
경우에는 현장감측만 및  
감리자와 협의후 시공 할 것

ARCHITECTURE DESIGNED BY  
박 건  
STRUCTURE DESIGNED BY  
박 건  
DRAWING BY  
박 건  
CIVIL DESIGNED BY  
박 건  
MECHANICAL DESIGNED BY  
박 건  
ELECTRICAL DESIGNED BY  
박 건  
LANDSCAPE DESIGNED BY  
박 건  
CHECKED BY  
박 건  
APPROVED BY  
박 건

PROJECT TITLE  
A 동 6층  
신라대학교 백양생물관  
시설 및 벽도 개량공사  
NAME OF DRAWING  
6층 (기존 및 신설)  
백양관 지3층 동면도  
SCALE  
A1 : 1/150  
A3 : 1/300  
DATE  
2012. 04.  
DRAWING NO  
2012.04.01  
DESIGNER  
박 건

NOTE  
 // 벽,천정마감 신선편  
 XXX 벽도,휴게실 : 컬러받이,벽면 페인트 재도장부  
 계단실 : 컬러받이,벽,천정 페인트 재도장부  
 □□□ 발코니마감 신선편

6층 평면도 (기존 및 신설)  
SCALE  
A1 : 1/150  
A3 : 1/300

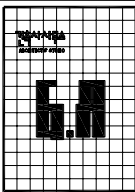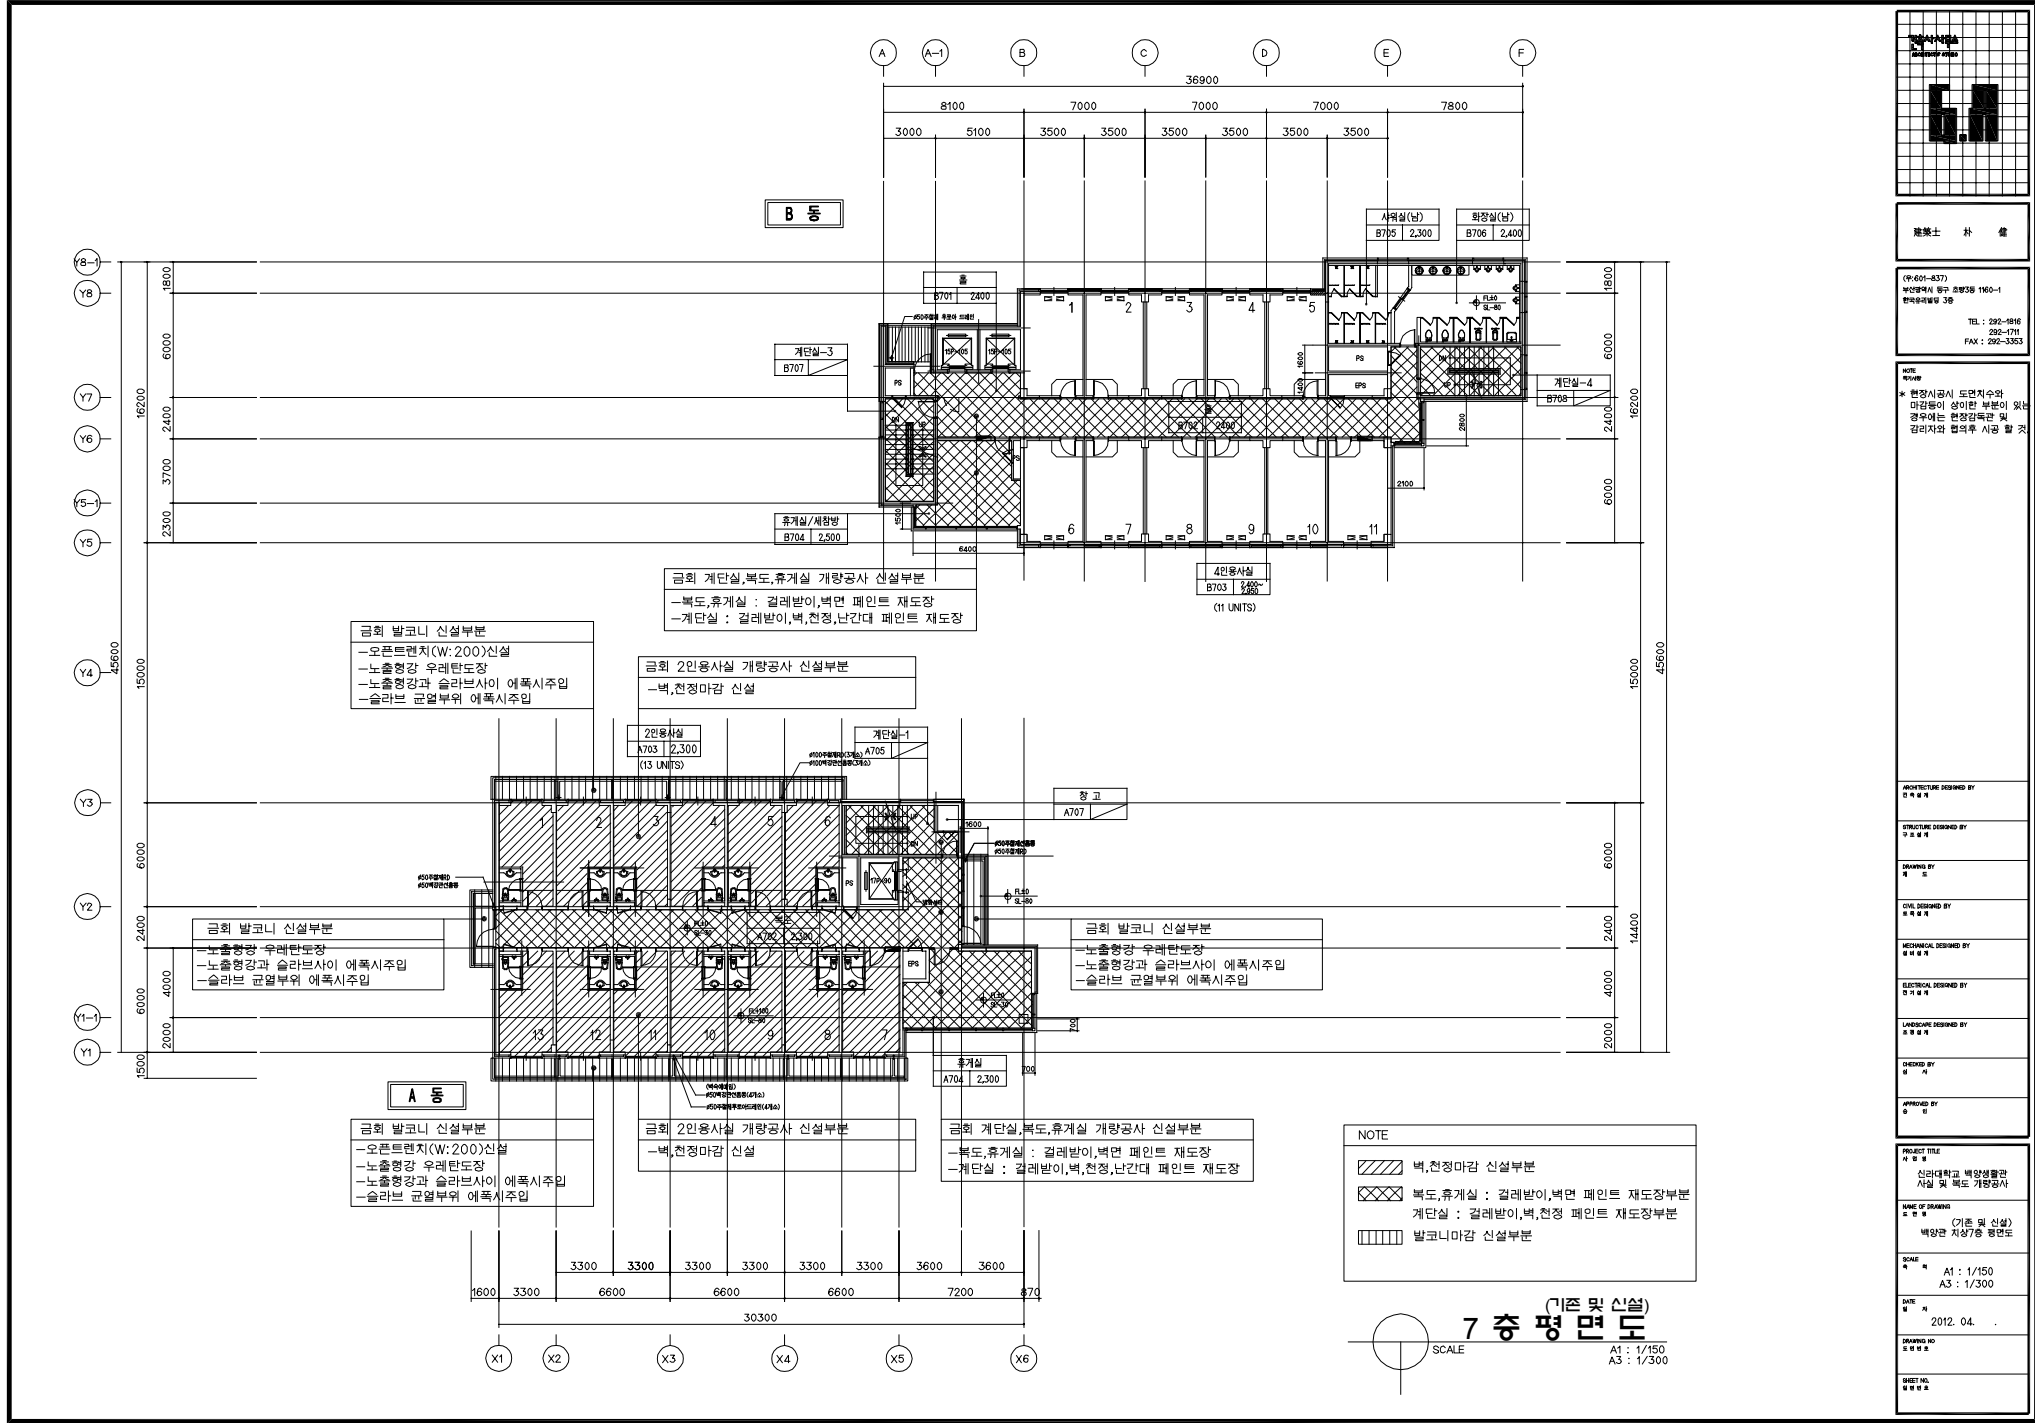

건축사 박 건

(90-601-837)  
부산광역시 동구 조방3동 1160-1  
한국해양빌딩 3층  
TEL : 292-1916  
FAX : 292-3353


NOTE  
\* 환풍기공시 도면치수와  
마감물이 상이한 부분이 있는  
경우에는 현장감측만 및  
감리자와 협의후 시공 할 것

ARCHITECTURE DESIGNED BY  
박 건  
STRUCTURE DESIGNED BY  
박 건  
DRAWING BY  
박 건  
CIVIL DESIGNED BY  
박 건  
MECHANICAL DESIGNED BY  
박 건  
ELECTRICAL DESIGNED BY  
박 건  
LANDSCAPE DESIGNED BY  
박 건  
CHECKED BY  
박 건  
APPROVED BY  
박 건

PROJECT TITLE  
신원대학교 백양생물관  
시설 및 복도 개량공사  
NAME OF DRAWING  
7층 (기존 및 신설)  
백양관 지상7층 평면도  
SCALE  
A1 : 1/150  
A3 : 1/300  
DATE  
2012. 04.  
DRAWING NO  
도면번호  
REVISION  
수정내역

NOTE  
 [Hatched Pattern] 벽, 천정 마감 신설부분  
 [Cross-hatched Pattern] 복도, 휴게실 : 걸레받이, 벽면 페인트 재도장부분  
 [Dotted Pattern] 계단실 : 걸레받이, 벽, 천정 페인트 재도장부분  
 [Vertical Line Pattern] 발코니 마감 신설부분

7층 평면도 (기존 및 신설)  
SCALE  
A1 : 1/150  
A3 : 1/300

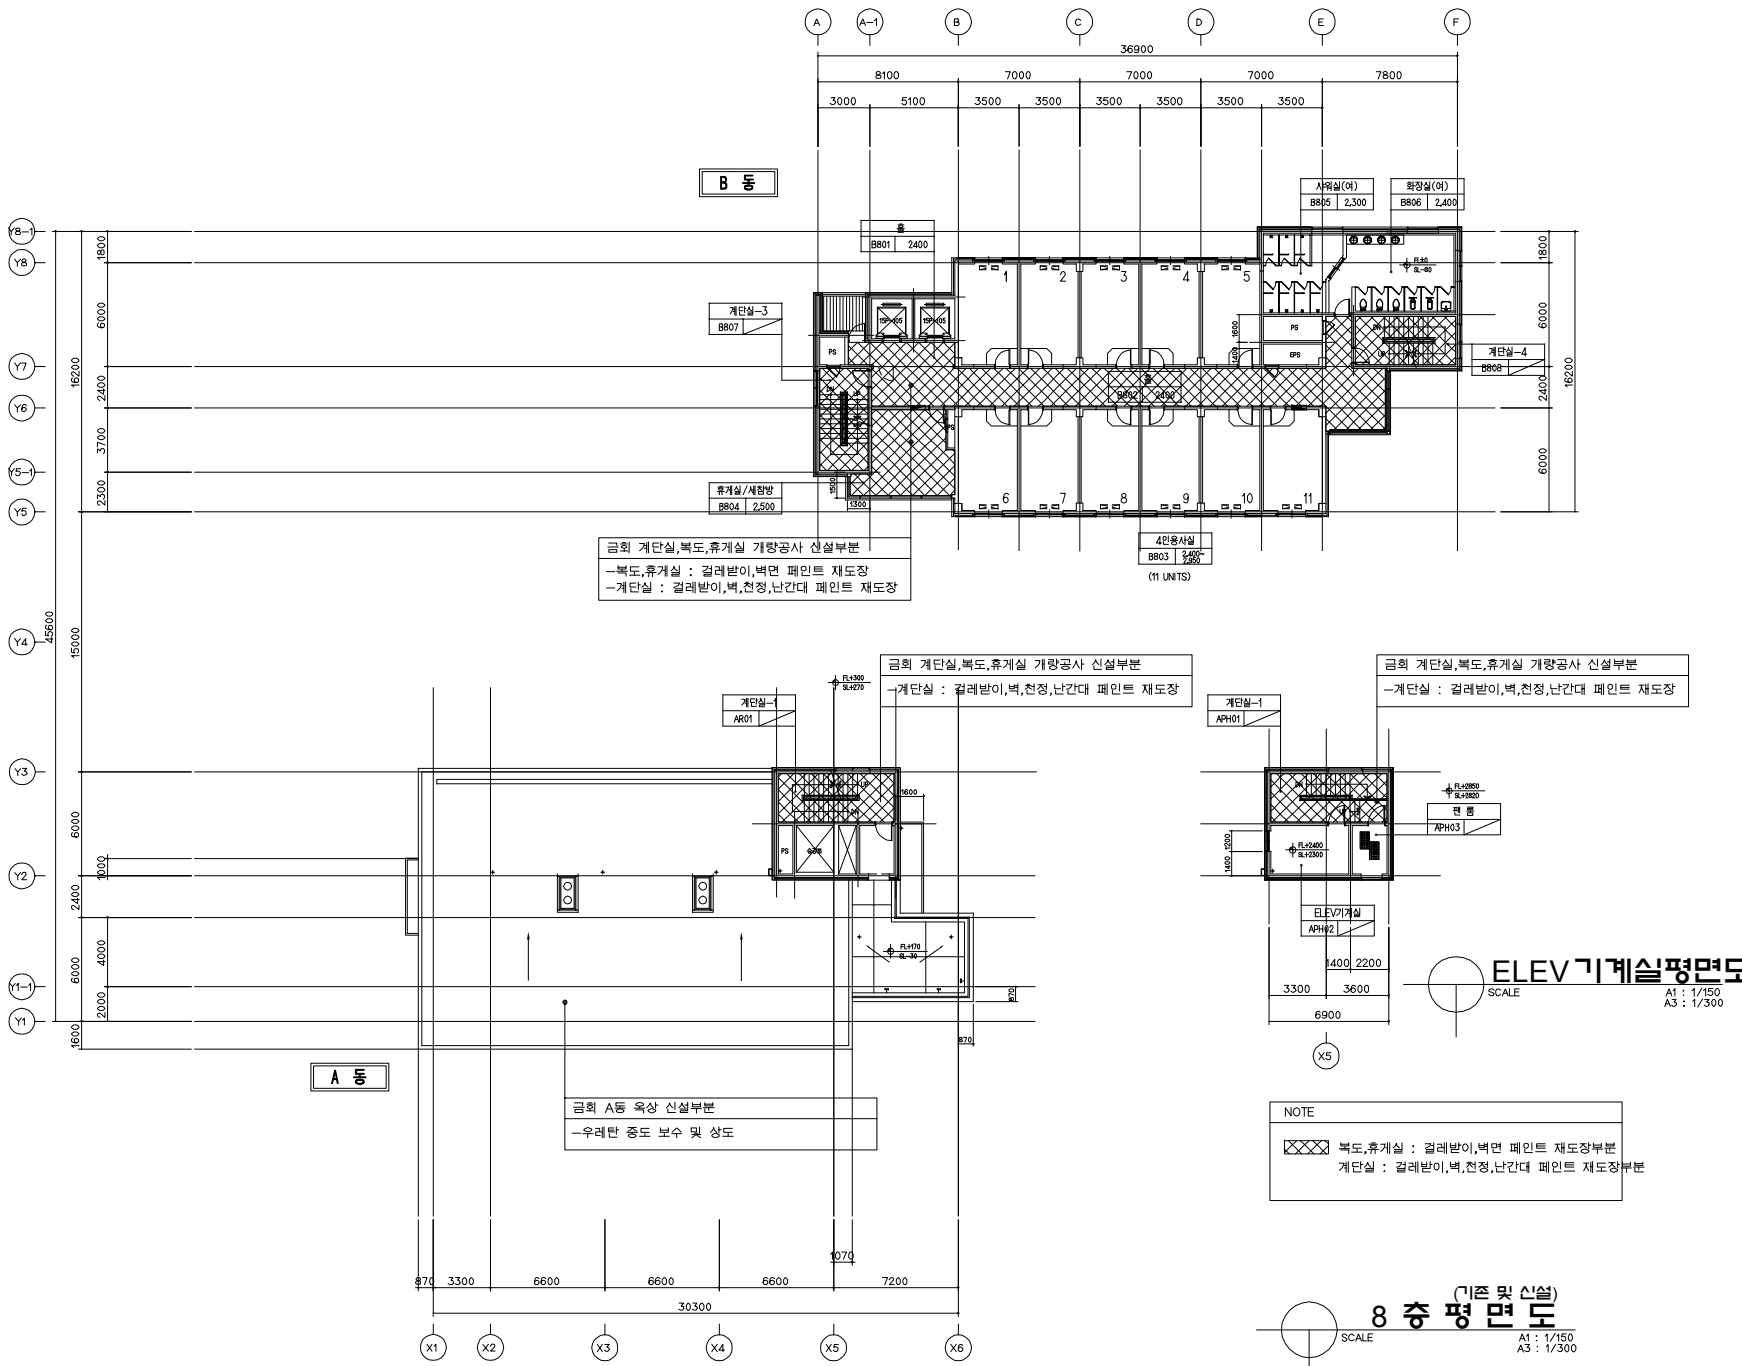

금회 계단실, 복도, 휴게실 개량공사 신설부분  
 -복도, 휴게실 : 걸레받이, 벽면 페인트 재도장  
 -계단실 : 걸레받이, 벽, 천정, 난간대 페인트 재도장


금회 계단실, 복도, 휴게실 개량공사 신설부분  
 -계단실 : 걸레받이, 벽, 천정, 난간대 페인트 재도장

금회 계단실, 복도, 휴게실 개량공사 신설부분  
 -계단실 : 걸레받이, 벽, 천정, 난간대 페인트 재도장

금회 A동 옥상 신설부분  
 -우레탄 중도 보수 및 상도

NOTE  
 XXXX 복도, 휴게실 : 걸레받이, 벽면 페인트 재도장부분  
 계단실 : 걸레받이, 벽, 천정, 난간대 페인트 재도장부분

8층 평면도 (기준 및 신설)  
 SCALE A1 : 1/150 A3 : 1/300

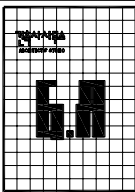


건축사 박 건  
 (99-604-837)  
 부산광역시 동구 조방3동 1160-1  
 한국유니콤빌딩 3층  
 TEL : 292-4946  
 FAX : 292-3353

NOTE  
 \* 현장시공시 도면치수와  
 마감물이 상이한 부분이 있는  
 경우에는 현장감측만 및  
 감리자와 협의후 시공 할 것

ARCHITECTURE DESIGNED BY	박 건
STRUCTURE DESIGNED BY	박 건
DRAWING BY	박 건
CIVIL DESIGNED BY	박 건
MECHANICAL DESIGNED BY	박 건
ELECTRICAL DESIGNED BY	박 건
LANDSCAPE DESIGNED BY	박 건
CHECKED BY	박 건
APPROVED BY	박 건

PROJECT TITLE	신라대학교 백양생물관 시설 및 복도 개량공사
NAME OF DRAWING	8층 (기준 및 신설) 백양관 지상층 평면도
SCALE	A1 : 1/150 A3 : 1/300
DATE	2012. 04.
DRAWING NO	도면 번호
REVISION	변경 번호



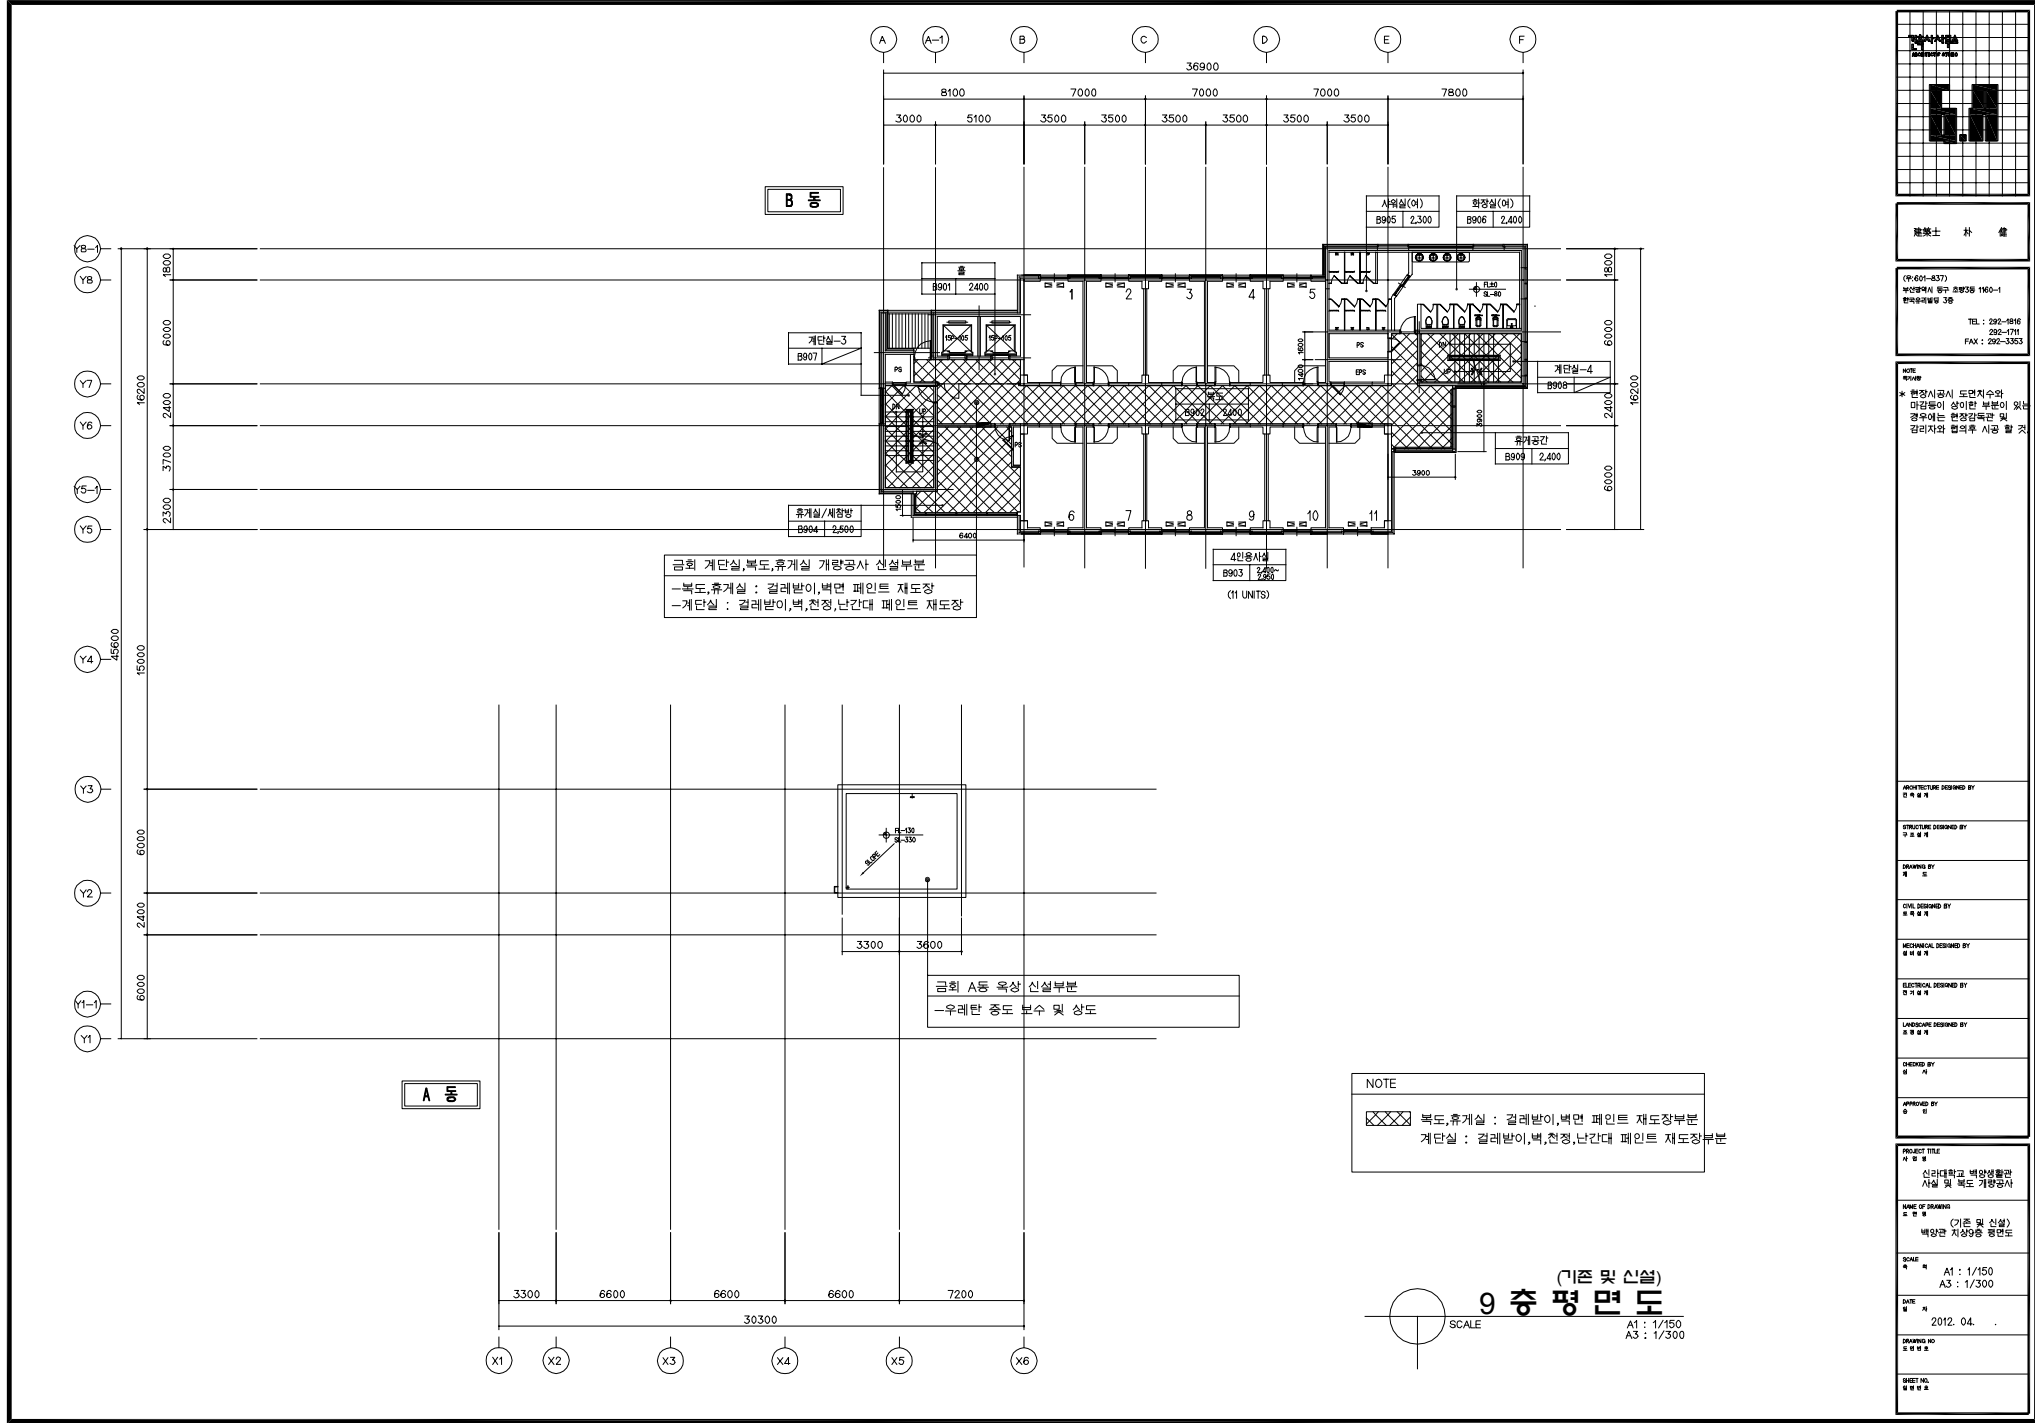


금회 계단실,복도,휴게실 개량공사 신설부분  
 -복도,휴게실 : 걸레받이,벽면 페인트 재도장  
 -계단실 : 걸레받이,벽,천정,난간대 페인트 재도장

금회 A동 옥상 신설부분  
 -우레탄 중도 보수 및 상도

NOTE  
 XXXX 복도,휴게실 : 걸레받이,벽면 페인트 재도장부분  
 계단실 : 걸레받이,벽,천정,난간대 페인트 재도장부분

9층 평면도 (기존 및 신설)  
 SCALE A1 : 1/150 A3 : 1/300  
 DATE 2012. 04.

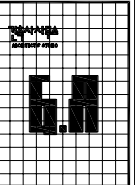


建築士 朴 健

(90-601-837)  
 부산광역시 동구 조방3동 1160-1  
 한국유리산업 3층  
 TEL : 292-1916 FAX : 292-3353

NOTE  
 \* 현장시공시 도면치수와  
 마감물이 상이한 부분이 있는  
 경우에는 현장감독만 및  
 감리자와 협의후 시공 할 것


ARCHITECTURE DESIGNED BY	박 건
STRUCTURE DESIGNED BY	박 건
DRAWING BY	박 건
CIVIL DESIGNED BY	박 건
MECHANICAL DESIGNED BY	박 건
ELECTRICAL DESIGNED BY	박 건
LANDSCAPE DESIGNED BY	박 건
CHECKED BY	박 건
APPROVED BY	박 건

PROJECT TITLE	신리대학교 백양생활관 시설 및 복도 개량공사
NAME OF DRAWING	배양관 지상층 평면도
SCALE	A1 : 1/150 A3 : 1/300
DATE	2012. 04.
DRAWING NO	도면 번호
HEET NO	시트 번호

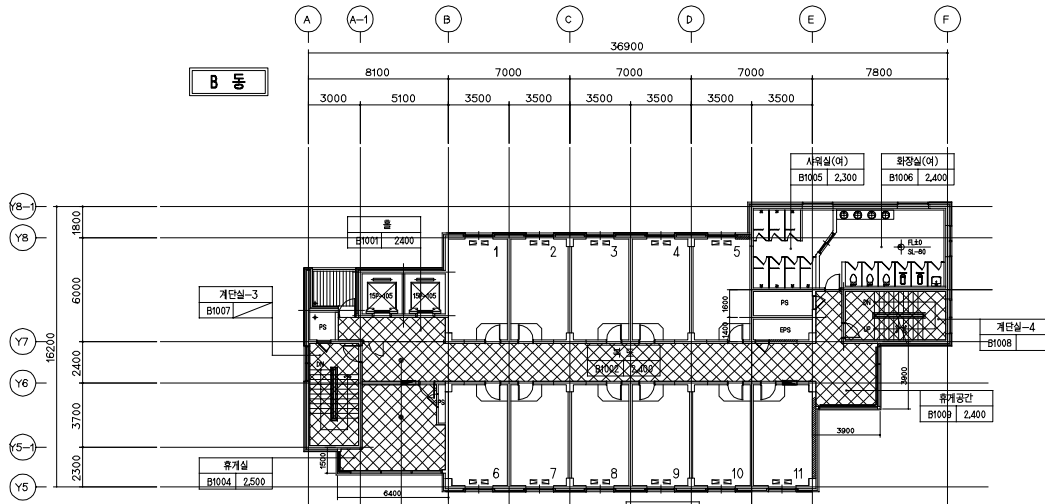

금회 계단실, 복도, 휴게실 개량공사 신설부분  
 -복도, 휴게실 : 갈레밭이, 벽면 페인트 재도장  
 -계단실 : 갈레밭이, 벽, 천정, 난간대 페인트 재도장


(기존 및 신설)  
**10층 평면도**  
 SCALE A1 : 1/150  
 A3 : 1/300

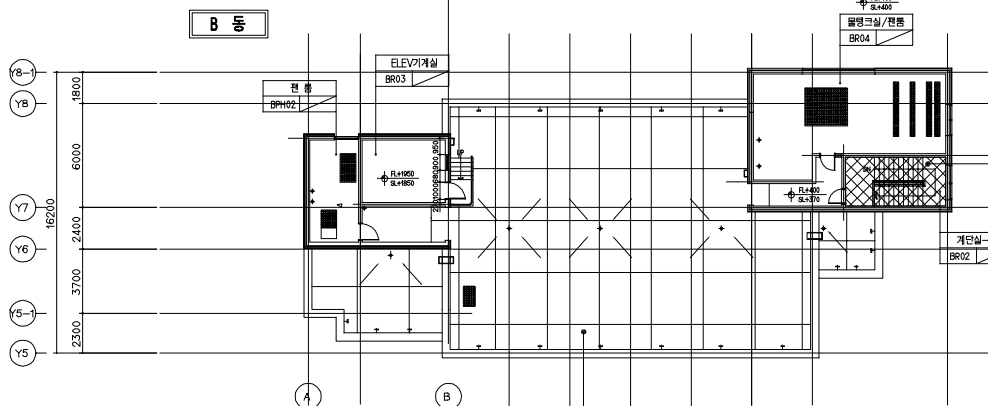

금회 계단실, 복도, 휴게실 개량공사 신설부분  
 -계단실 : 갈레밭이, 벽, 천정, 난간대 페인트 재도장


NOTE  
 복도, 휴게실 : 갈레밭이, 벽면 페인트 재도장부분  
 계단실 : 갈레밭이, 벽, 천정, 난간대 페인트 재도장부분

(기존 및 신설)  
**옥탑 평면도**  
 SCALE A1 : 1/150  
 A3 : 1/300

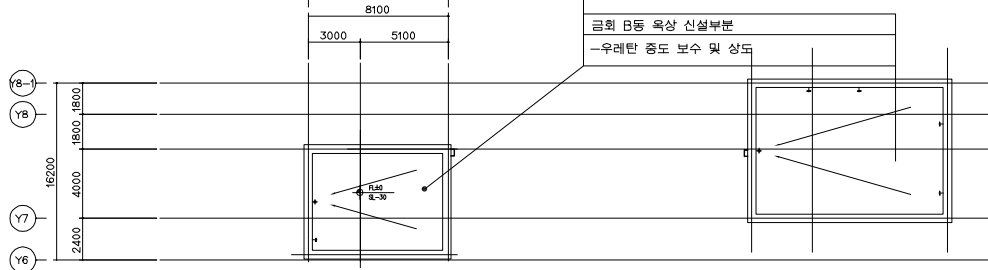

금회 B동 옥상 신설부분  
 -우레탄 증도 보수 및 상도

(기존 및 신설)  
**옥탑지붕 평면도**  
 SCALE A1 : 1/150  
 A3 : 1/300

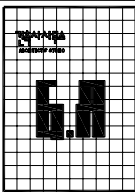


建築士 朴 健

(96-604-837)  
 부산광역시 동구 조방3동 1160-1  
 한국유리공업 3층  
 TEL : 292-4916  
 292-0711  
 FAX : 292-3353

NOTE  
 \* 환경시공시 도면치수와  
 마감물이 상이한 부분이 있는  
 경우에는 현장감측량 및  
 감리자의 협의후 시공 할 것

ARCHITECTURE DESIGNED BY	박 건
STRUCTURE DESIGNED BY	박 건
DRAWING BY	박 건
CIVIL DESIGNED BY	박 건
MECHANICAL DESIGNED BY	박 건
ELECTRICAL DESIGNED BY	박 건
LANDSCAPE DESIGNED BY	박 건
CHECKED BY	박 건
APPROVED BY	박 건


PROJECT TITLE	신라대학교 벽양생물관 신설 및 복도 개량공사
NAME OF DRAWING	(기존 및 신설) 벽양관 지상10층, 지붕 평면도
SCALE	A1 : 1/150 A3 : 1/300
DATE	2012. 04.
DRAWING NO	도면 번호
ISSUE NO	발행 번호

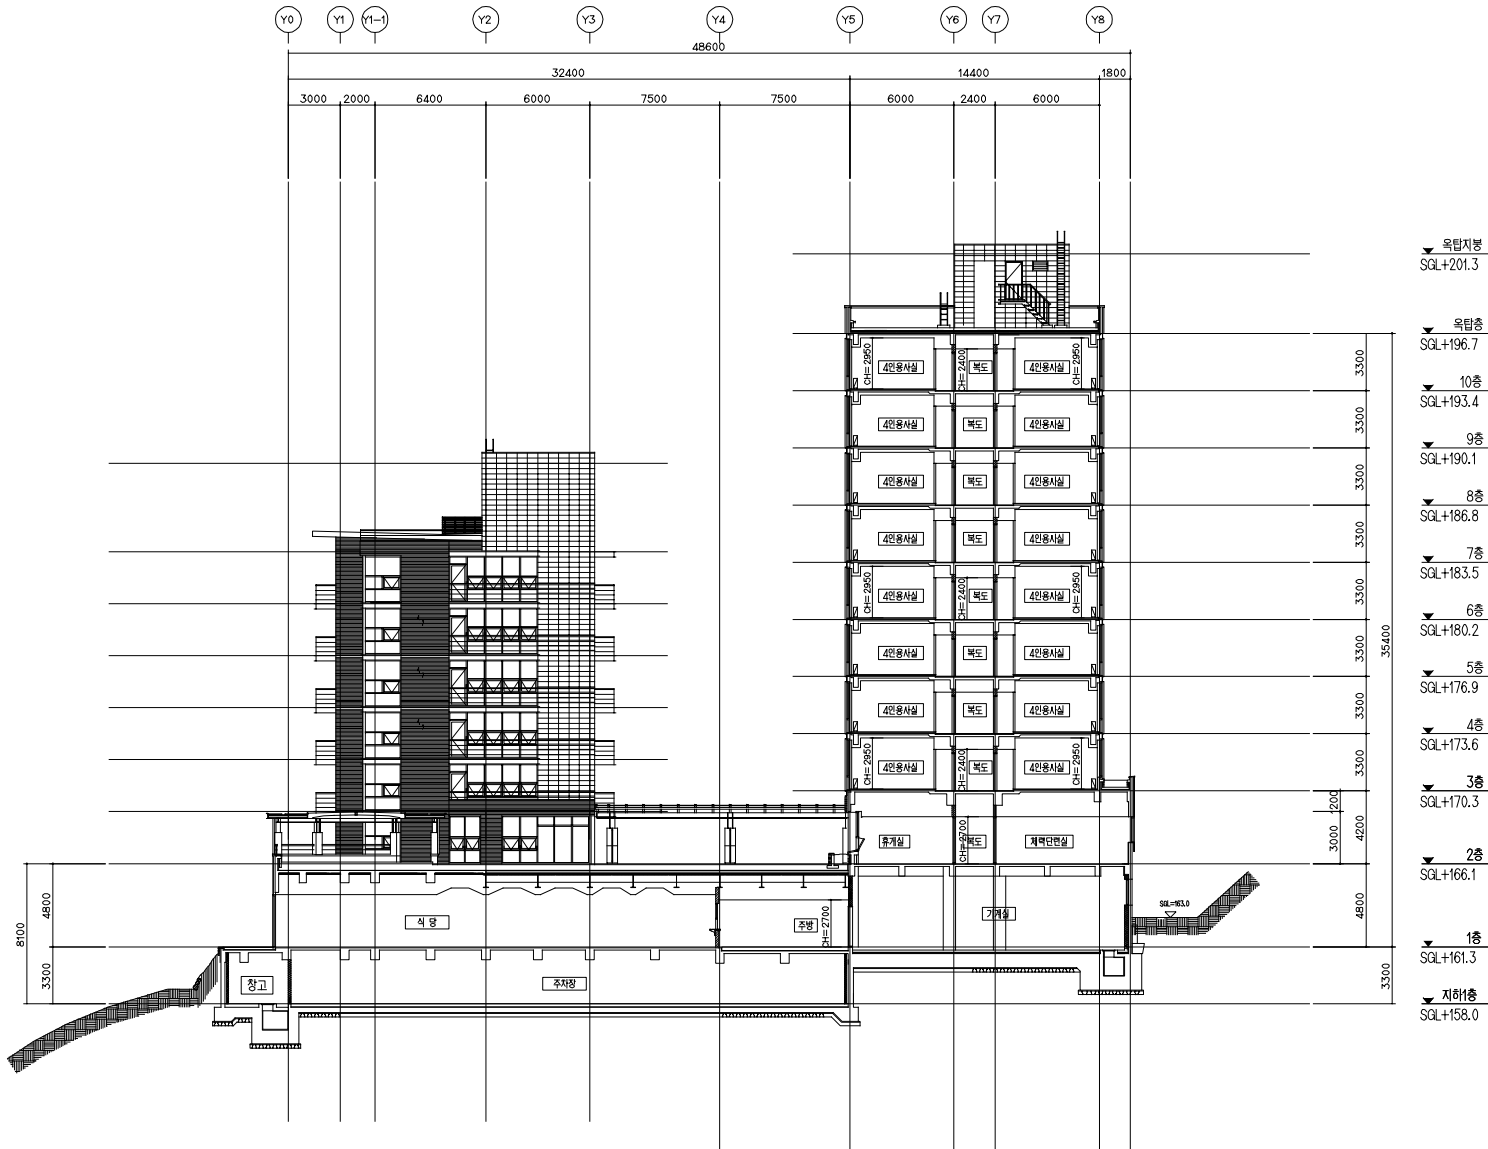

▼ 옥탑지붕  
 SQL+189.2  
 ▼ 옥탑층  
 SQL+184.1  
 ▼ 7층  
 SQL+181.1  
 ▼ 6층  
 SQL+178.1  
 ▼ 5층  
 SQL+175.1  
 ▼ 4층  
 SQL+172.1  
 ▼ 3층  
 SQL+169.1  
 ▼ 2층  
 SQL+166.1  
 ▼ 1층  
 SQL+161.3  
 ▼ 지하층  
 SQL+158.0

▼ 옥탑지붕  
 SGL+201.3  
 ▼ 옥탑층  
 SGL+196.7  
 ▼ 10층  
 SGL+193.4  
 ▼ 9층  
 SGL+190.1  
 ▼ 8층  
 SGL+186.8  
 ▼ 7층  
 SGL+183.5  
 ▼ 6층  
 SGL+180.2  
 ▼ 5층  
 SGL+176.9  
 ▼ 4층  
 SGL+173.6  
 ▼ 3층  
 SGL+170.3  
 ▼ 2층  
 SGL+166.1  
 ▼ 1층  
 SGL+161.3  
 ▼ 지하층  
 SGL+158.0

주 단 면 도-1  
 SCALE  
 A1 : 1/150  
 A3 : 1/300

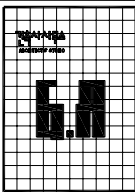


建築士 朴 健

(99-604-837)  
 부산광역시 동구 조방3동 1160-1  
 한익빌딩 3층  
 TEL : 292-1816  
 292-7171  
 FAX : 292-3353

NOTE  
 1. 2. 

ARCHITECTURE DESIGNED BY  
 박 건  
 STRUCTURE DESIGNED BY  
 박 건  
 DRAWING BY  
 박 건  
 CIVIL DESIGNED BY  
 박 건  
 MECHANICAL DESIGNED BY  
 박 건  
 ELECTRICAL DESIGNED BY  
 박 건  
 LANDSCAPE DESIGNED BY  
 박 건  
 CHECKED BY  
 박 건  
 APPROVED BY  
 박 건

PROJECT TITLE  
 신리대학교 벽양생활관  
 사설 및 복도, 화장실 기항공사  
 NAME OF DRAWING  
 벽양관 주단면도-1  
 SCALE  
 A1 : 1/150  
 A3 : 1/300  
 DATE  
 2011. 08.  
 DRAWING NO.  
 A-31  
 SHEET NO.  
 박 건

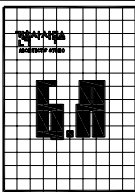


建築士 朴 健

(90-604-837)  
부산광역시 동구 조방3동 1160-1  
한국유리산업 3층  
TEL : 292-1816  
292-7711  
FAX : 292-3353


NOTE  
NOTHING

ARCHITECTURE DESIGNED BY  
박 건  
STRUCTURE DESIGNED BY  
박 건  
DRAWING BY  
박 건  
CIVIL DESIGNED BY  
박 건  
MECHANICAL DESIGNED BY  
박 건  
ELECTRICAL DESIGNED BY  
박 건  
LANDSCAPE DESIGNED BY  
박 건  
CHECKED BY  
박 건  
APPROVED BY  
박 건

PROJECT TITLE  
신라대학교 백양생물관  
시설 및 복도, 화장실 계단공사  
NAME OF DRAWING  
백양관 주단면도-2  
SCALE  
A1 : 1/150  
A3 : 1/300  
DATE  
2011. 08.  
DRAWING NO  
A-32  
SHEET NO.  
백양관 2

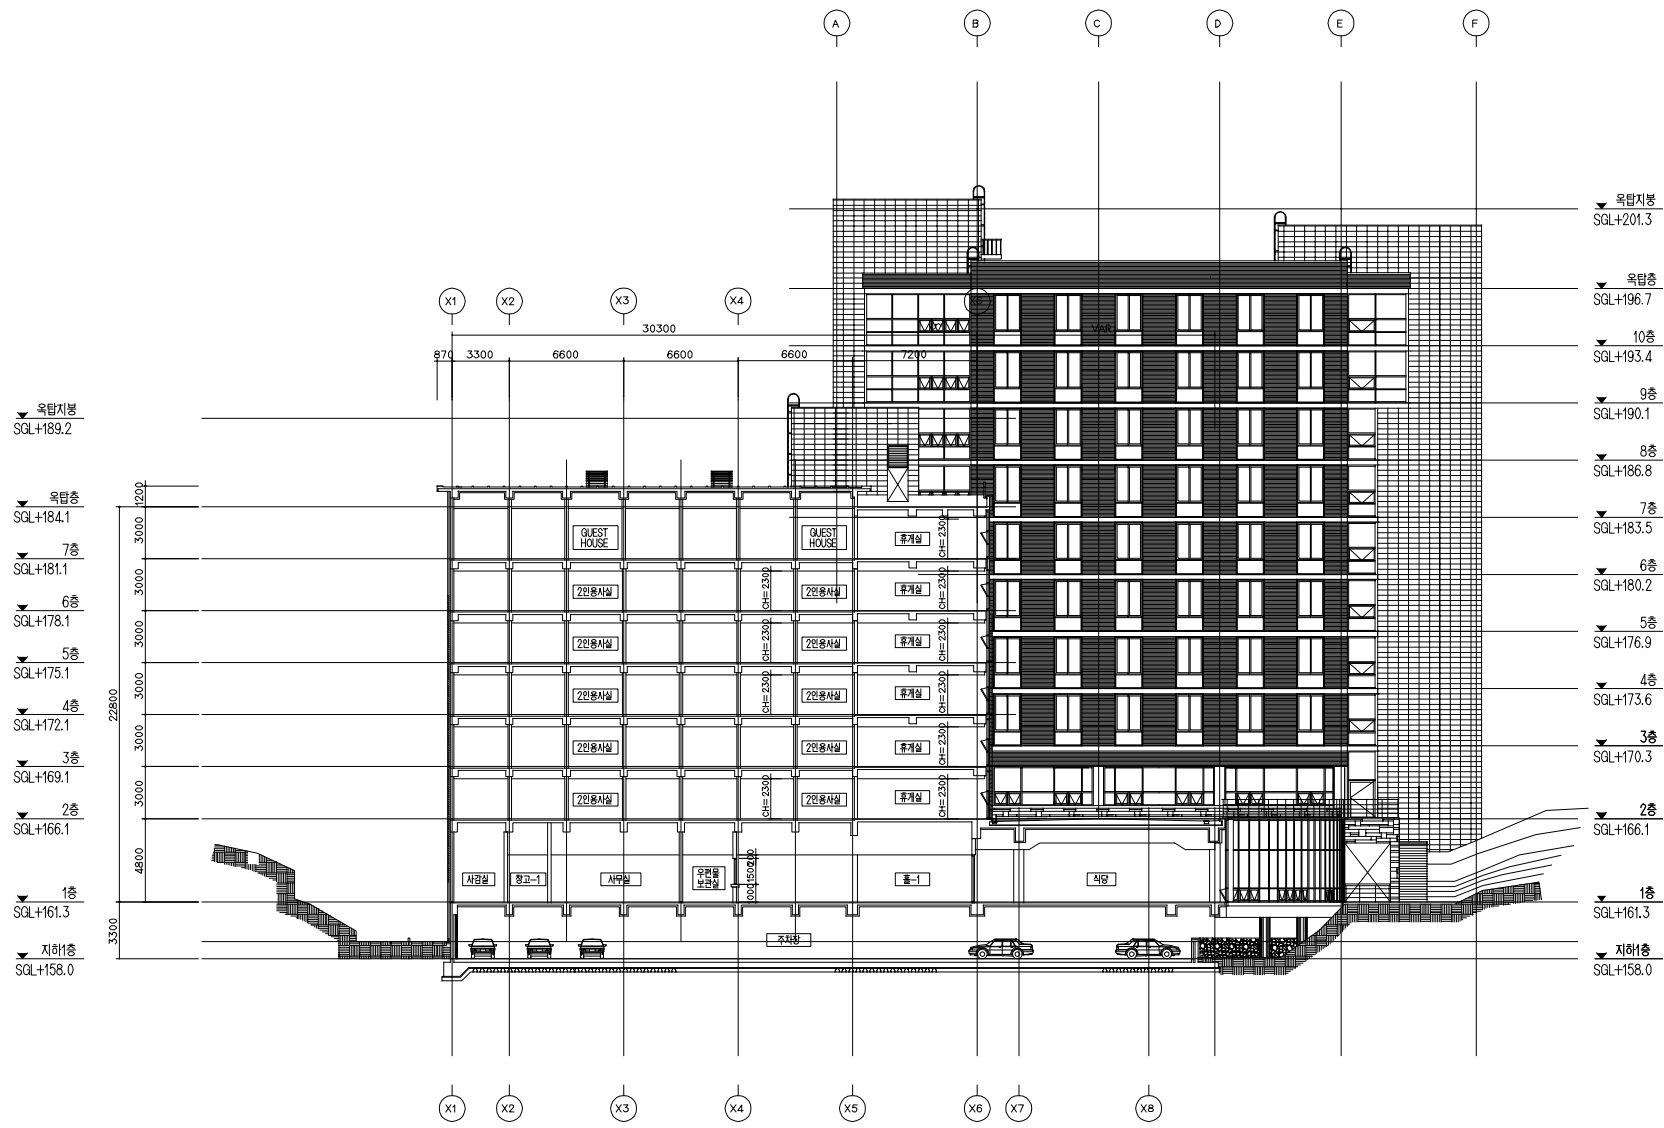

주 단 면 도-2  
SCALE  
A1 : 1/150  
A3 : 1/300

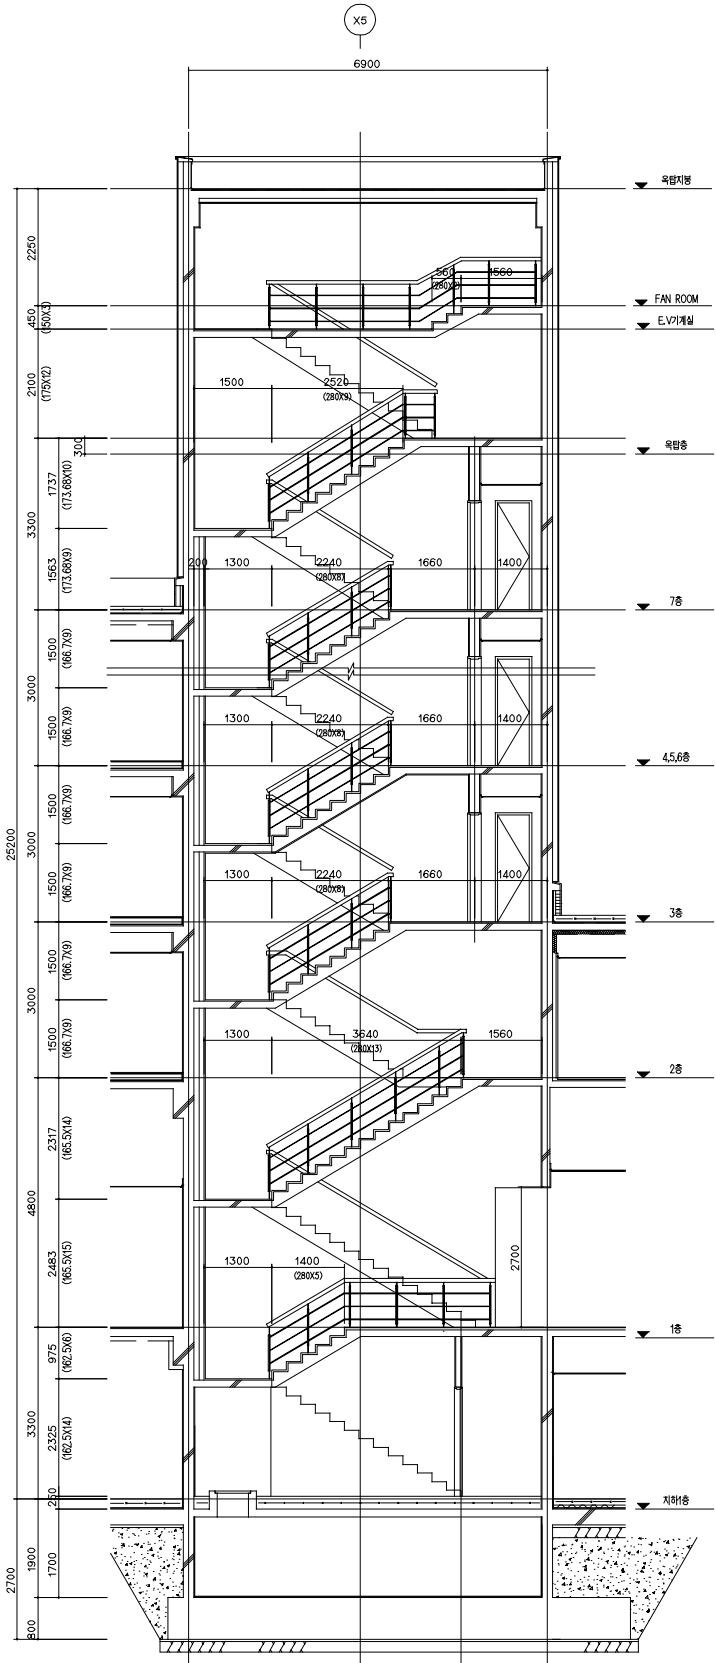

(기중 및 신설)  
**A동 계단실-1 단면상세도**  
 SCALE A1 : 1/50 A3 : 1/100

금회 계단실 개량공사 신설부분  
 권 : 수원페인트 재도장  
 색 : 수성페인트 재도장  
 관리번호 : 새디안페인트 재도장(A=100)  
 단면도 : 현상 후 바니쉬 3회

|               |                         |
|---------------|-------------------------|
| PROJECT TITLE | 수원 신대원 학교 체육시설공사        |
| CLIENT        | 신원 및 토목, 최영진            |
| DESIGNER      | 대우건설 - 대우건설             |
| SCALE         | A1 : 1/50<br>A3 : 1/100 |
| DATE          | 2011. 08.               |
| DRAWING NO.   | A-41                    |

|                      |      |
|----------------------|------|
| ARCHITECT            | 대우건설 |
| STRUCTURAL ENGINEER  | 대우건설 |
| Mechanical Engineer  | 대우건설 |
| Electrical Engineer  | 대우건설 |
| Interior Designer    | 대우건설 |
| Site Engineer        | 대우건설 |
| Construction Manager | 대우건설 |

|             |           |
|-------------|-----------|
| PROJECT NO. | 2011-08   |
| DATE        | 2011. 08. |
| DRAWING NO. | A-41      |

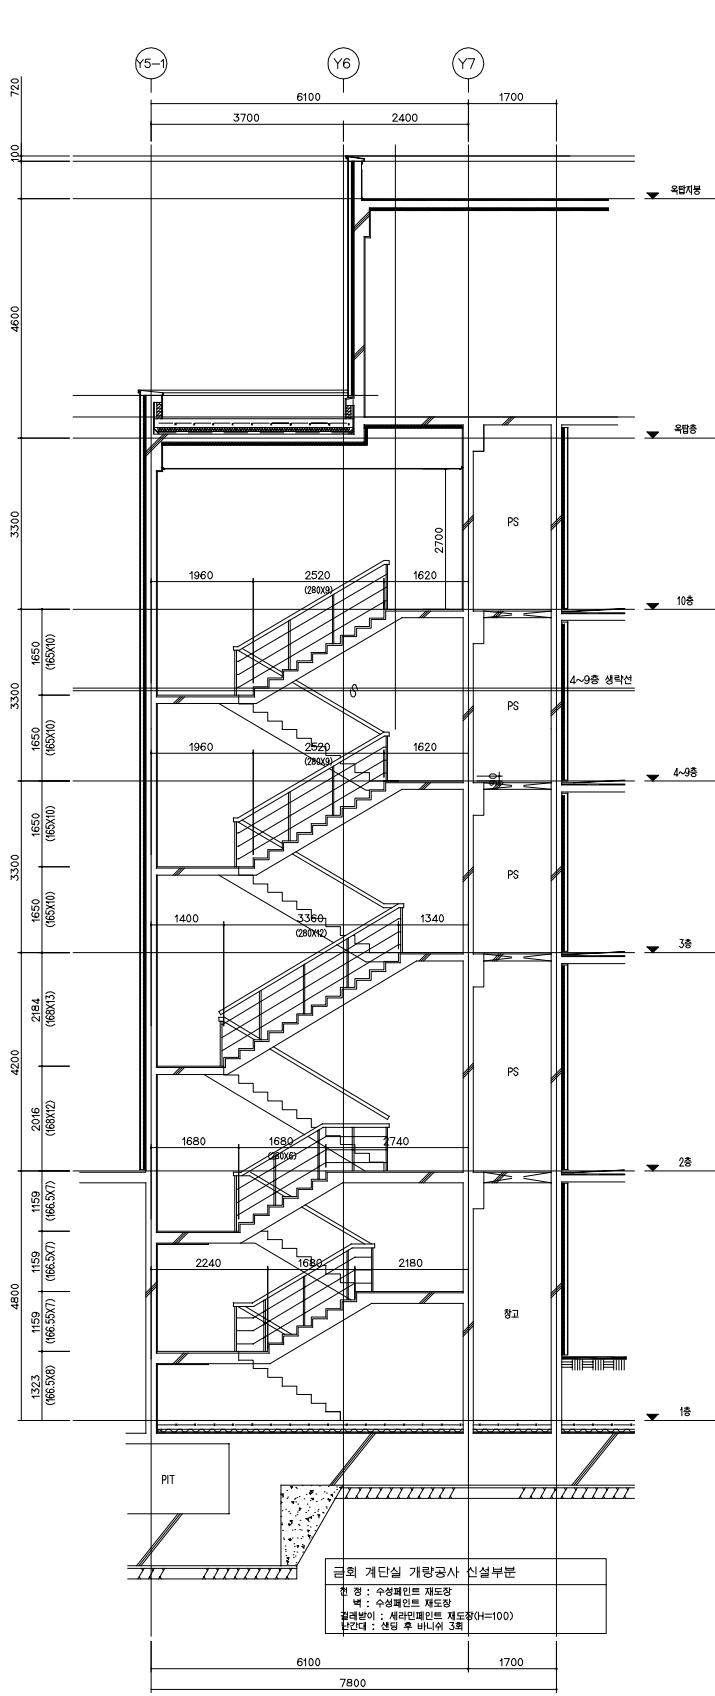

금회 계단실 개량공사 신설부분  
 천정 : 수정페인트 재도장  
 벽 : 수정페인트 재도장  
 바닥면이 : 세라믹페인트 재도장(H=100)  
 난간대 : 신강 후 바니쉬 도료

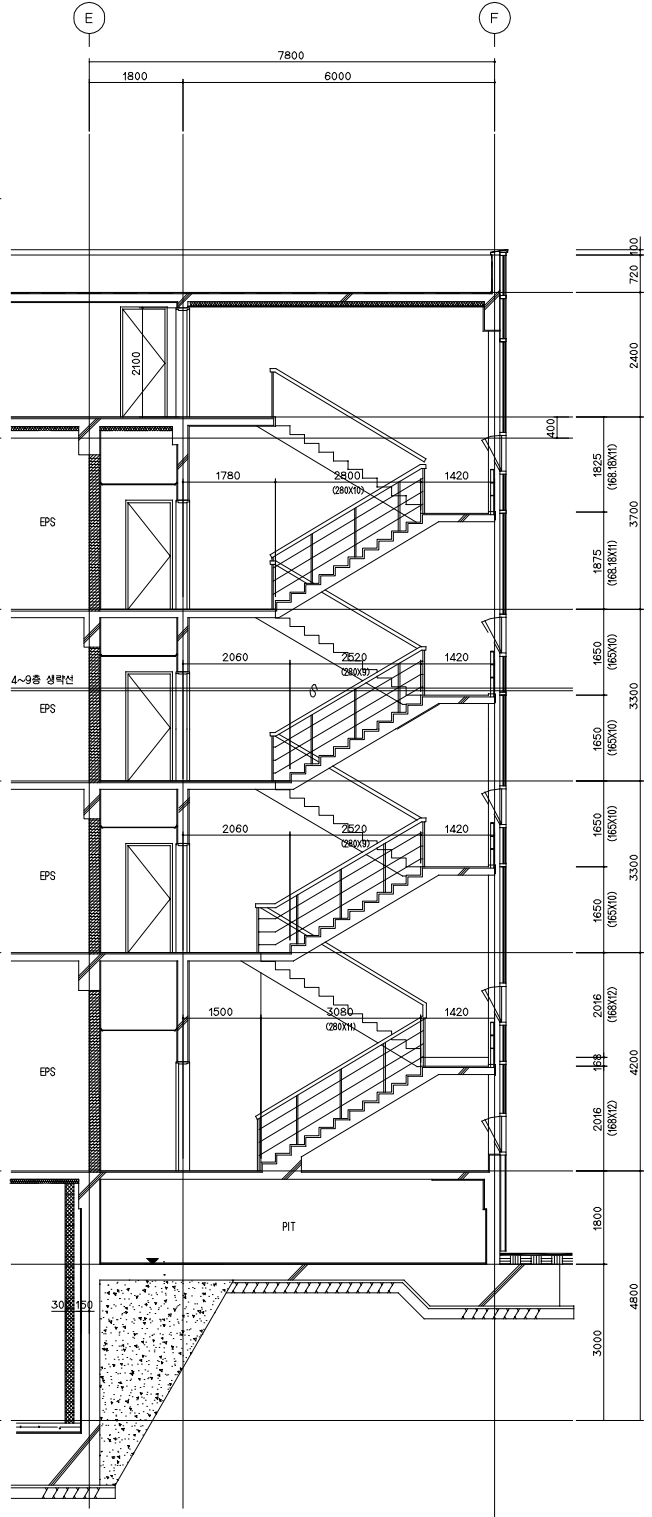

금회 계단실 개량공사 신설부분  
 천정 : 수정페인트 재도장  
 벽 : 수정페인트 재도장  
 바닥면이 : 세라믹페인트 재도장(H=100)  
 난간대 : 신강 후 바니쉬 도료

(기존 및 신설)  
**B동 계단실-3 단면상세도**



SCALE

A1 : 1/50  
 A3 : 1/100

(기존 및 신설)  
**B동 계단실-4 단면상세도**



SCALE


A1 : 1/50  
 A3 : 1/100


|               |                         |
|---------------|-------------------------|
| PROJECT TITLE | 금회 계단실 개량공사             |
| CLIENT        | 금회                      |
| DESIGNER      | 대우건설                    |
| DATE          | 2011. 08.               |
| SCALE         | A1 : 1/50<br>A3 : 1/100 |
| PROJECT NO.   | A-42                    |

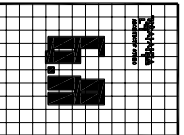


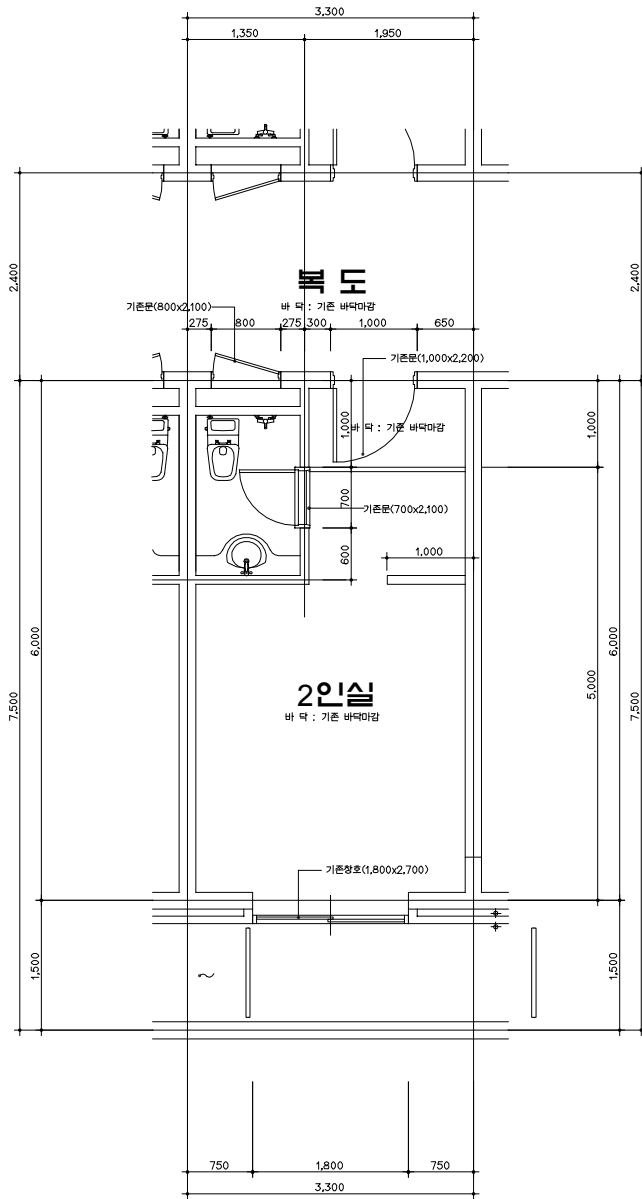

(기존 및 철거)  
**A동 2층~7층 2인실 평면상세도**  
 SCALE A1 : 1/30 A3 : 1/60

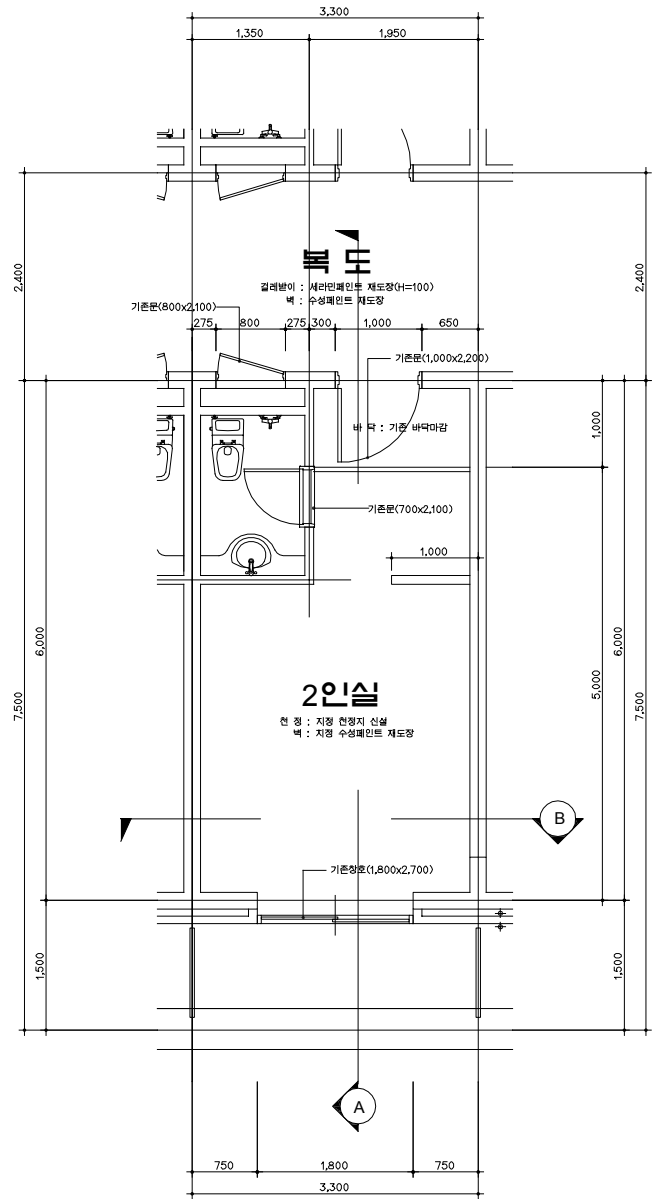

(기존 및 신설)  
**A동 2층~7층 2인실 평면상세도**  
 SCALE A1 : 1/30 A3 : 1/60

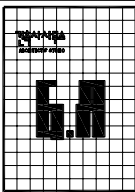


건축사 박 건

(99-604-837)  
 부산광역시 동구 조방3동 1160-1  
 한국유리산업 3층  
 TEL : 292-4916  
 292-2711  
 FAX : 292-3353

NOTE  
 \* 1/30

ARCHITECTURE DESIGNED BY  
 박 건  
 STRUCTURE DESIGNED BY  
 박 건  
 DRAWING BY  
 박 건  
 CIVIL DESIGNED BY  
 박 건  
 MECHANICAL DESIGNED BY  
 박 건  
 ELECTRICAL DESIGNED BY  
 박 건  
 LANDSCAPE DESIGNED BY  
 박 건  
 CHECKED BY  
 박 건  
 APPROVED BY  
 박 건

PROJECT TITLE  
 신대대학교 백양생활관  
 시설 및 복도 개량공사  
 NAME OF DRAWING  
 A동 2층~7층 2인실 평면상세도  
 SCALE  
 A1 : 1/30  
 A3 : 1/60  
 DATE  
 2012. 04.  
 DRAWING NO.  
 2012.04.  
 REVISION  
 없음

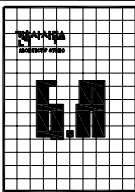

건축사 박 건

(99-604-837)  
부산광역시 동구 초량3동 1160-1  
한국유리공업 3층  
TEL : 292-4916  
292-0711  
FAX : 292-3353

NOTE  
NOTHING

ARCHITECTURE DESIGNED BY  
박 건

STRUCTURE DESIGNED BY  
박 건

DRAWING BY  
박 건

CIVIL DESIGNED BY  
박 건

MECHANICAL DESIGNED BY  
박 건

ELECTRICAL DESIGNED BY  
박 건

LANDSCAPE DESIGNED BY  
박 건

CHECKED BY  
박 건

APPROVED BY  
박 건

PROJECT TITLE  
신대대학교 석상생 물관  
사실 및 복도 가량공사


NAME OF DRAWING  
A동 2층~7층 2인실 단면상세도

SCALE  
A1 : 1/30  
A3 : 1/60


DATE  
2012. 04.

DRAWING NO.  
도면번호

REVISION  
수정번호

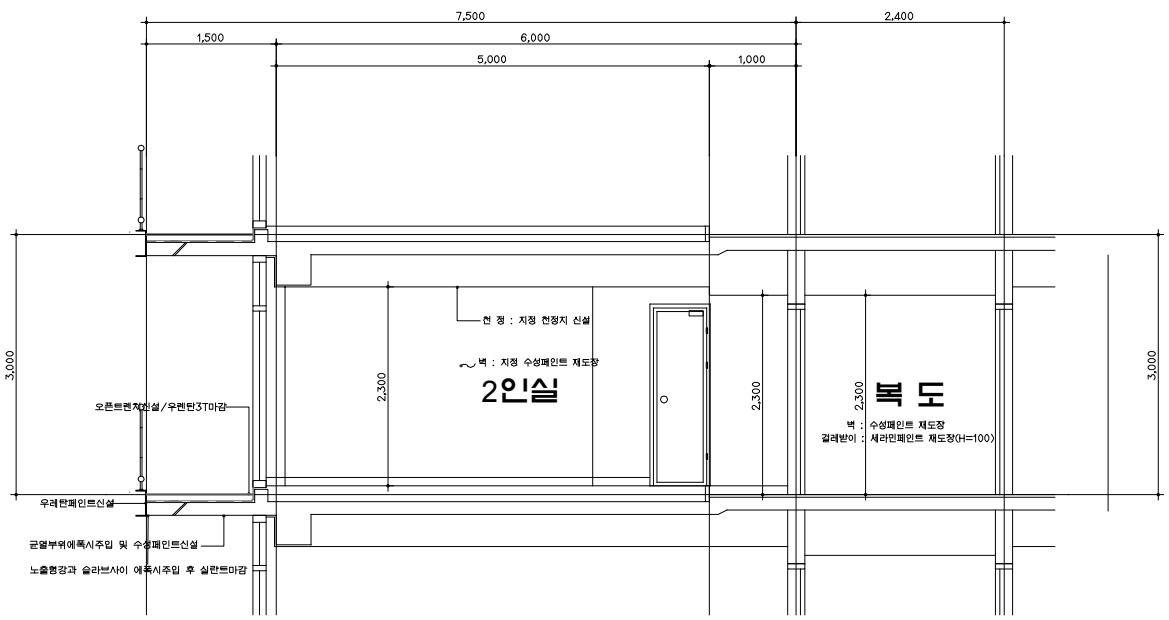

(기준 및 신설)  
**A동 2층~7층 2인실 A부분 단면상세도**  
SCALE  
A1 : 1/30  
A3 : 1/60

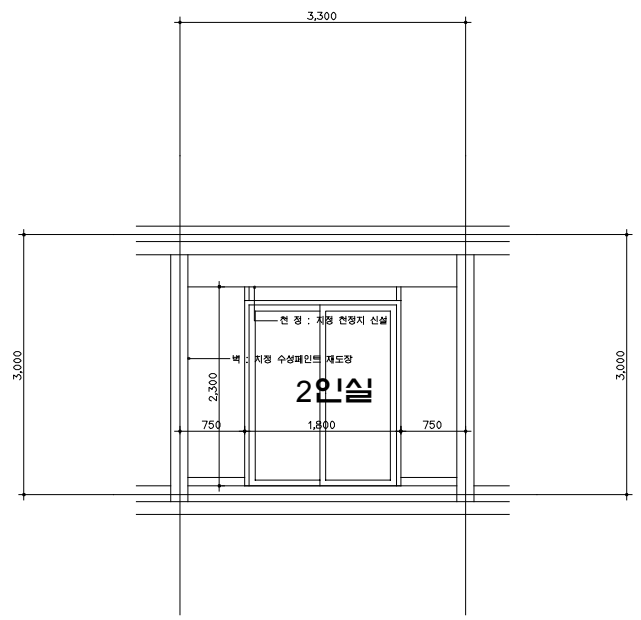

(기준 및 신설)  
**A동 2층~7층 2인실 B부분 단면상세도**  
SCALE  
A1 : 1/30  
A3 : 1/60