

신라대학교
미술관1층 뷰티케어실 조성공사
(건축)

2024 . 01 .

층별	번호	실명	바 닥		걸 레 받 이		벽 체		천 정		비 고
			바 탕	마 감	바 탕	마 감	바 탕	마 감	바 탕	마 감	
1 층	104	뷰티케어실	THK5 지정 자동수평 몰탈	지정 에폭시코팅2회 마감	-	-	-	지정 고벽돌 타일	노출콘크리트	지정색 수성페인트2회	

공사명 [PROJECT TITLE]
**신라대학교 미술관
뷰티케어 조성공사**

- NOTE
1. (㉔) 갑종방화문
 2. 창호공사는 현장실측 확인후 시공
 3. 실내 인테리어마감은 감독관 협의후 시공
 4. 전기 및 조명공사는 전기공사분
배관공사 기계공사분
감독관 협의 할것

NO.	REVISIONS	DATE
△		

설 계 DESIGNED BY
검 토 CHECKED BY
승 인 APPROVED BY
담 당 DRAWIN BY
일 자 [DATE]
축 척 [SCALE] 1/ NONE
도 면 명 [DRAWING TITLE]

공사명 [PROJECT TITLE]

신라대학교 미술관
뷰티케어 조성공사

NOTE

1. ㉔) 갑종방화문
2. 창호공사는 현장실측 확인후 시공
3. 실내 인테리어마감은 감독관 협의후 시공
4. 전기 및 조명공사는 전기공사분
배관공사 기계공사분
감독관 협의 할것

층별

1. 실내재료마감표와 기타도면이 상이한경우 실내재료마감표를 우선하여 시공하되, 감독관의 승인 지시에 따른다.
모든 재료는 시공전 샘플등을 감독자에게 제출하여 승인후 시공
2. 공사시방에서 정한 바가 없을 때에는 감독관 승인 지시에 따른다.
3. 창호 제작 및 설치는 현장 실측하여 시공한다.
4. 실내마감재료가 상이할 경우, 재료분리대 설치 (THK1.5 SST. PW=40)
- 5 현장 내에서 철거작업 등으로 발생한 쓰레기 등의 발생재는 현장에서 신속히 반출하여 적법하게 처리하여야 한다.
- 6 철거작업 중에 유해 물질이 발생하게 되면 관계규정에 따라 적법하게 회수하여 처리하거나 공해의 유발요인이 되지 않도록 필요한 조치를 취하여야 한다.
- 7 발생재의 소각은 현장 내에서는 허용되지 않는다.
- 8 철거작업이 끝나면, 철거장비와 공사용 설비 및 발생재 등을 현장에서 회수하여야 한다.
- 9 각종설비에 대한 임시 보호시설을 회수하고 내부는 정리하고 깨끗이 청소하여야 한다.
- 10 철거가 과도하게 이루어진 곳은 즉시 보수하여야 한다.
- 11 건축물의 각부위와 외부는 철거작업을 시작하기 전의 상태로 되돌려 놓아야 하며, 철거작업으로 인해 손상을 받은 인접건물이나 인접건물의 외부는 원상태대로 보수하여야 한다.

NO.	REVISIONS	DATE
△		

설 계
DESIGNED BY

검 토
CHECKED BY

승 인
APPROVED BY

담 당
DRAWIN BY

일 자
[DATE]

축 척
[SCALE] 1/ NONE


도 면 명 [DRAWING TITLE]

실 내 재 료 마 감 표-2

도면번호
DRAWING NO.

A-002

일련번호
SHEET NO.

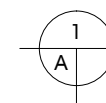

실 내 재 료 마 감 표-2

축척 : 1/ NONE


공사명 [PROJECT TITLE]

신라대학교 미술관
뷰티케어 조성공사

NOTE

1. ㉔) 갑종방화문
2. 창호공사는 현장실측 확인후 시공
3. 실내 인테리어마감은 감독관 협의후 시공
4. 전기 및 조명공사는 전기공사분
배관공사 기계공사분
감독관 협의 할것

공사구간

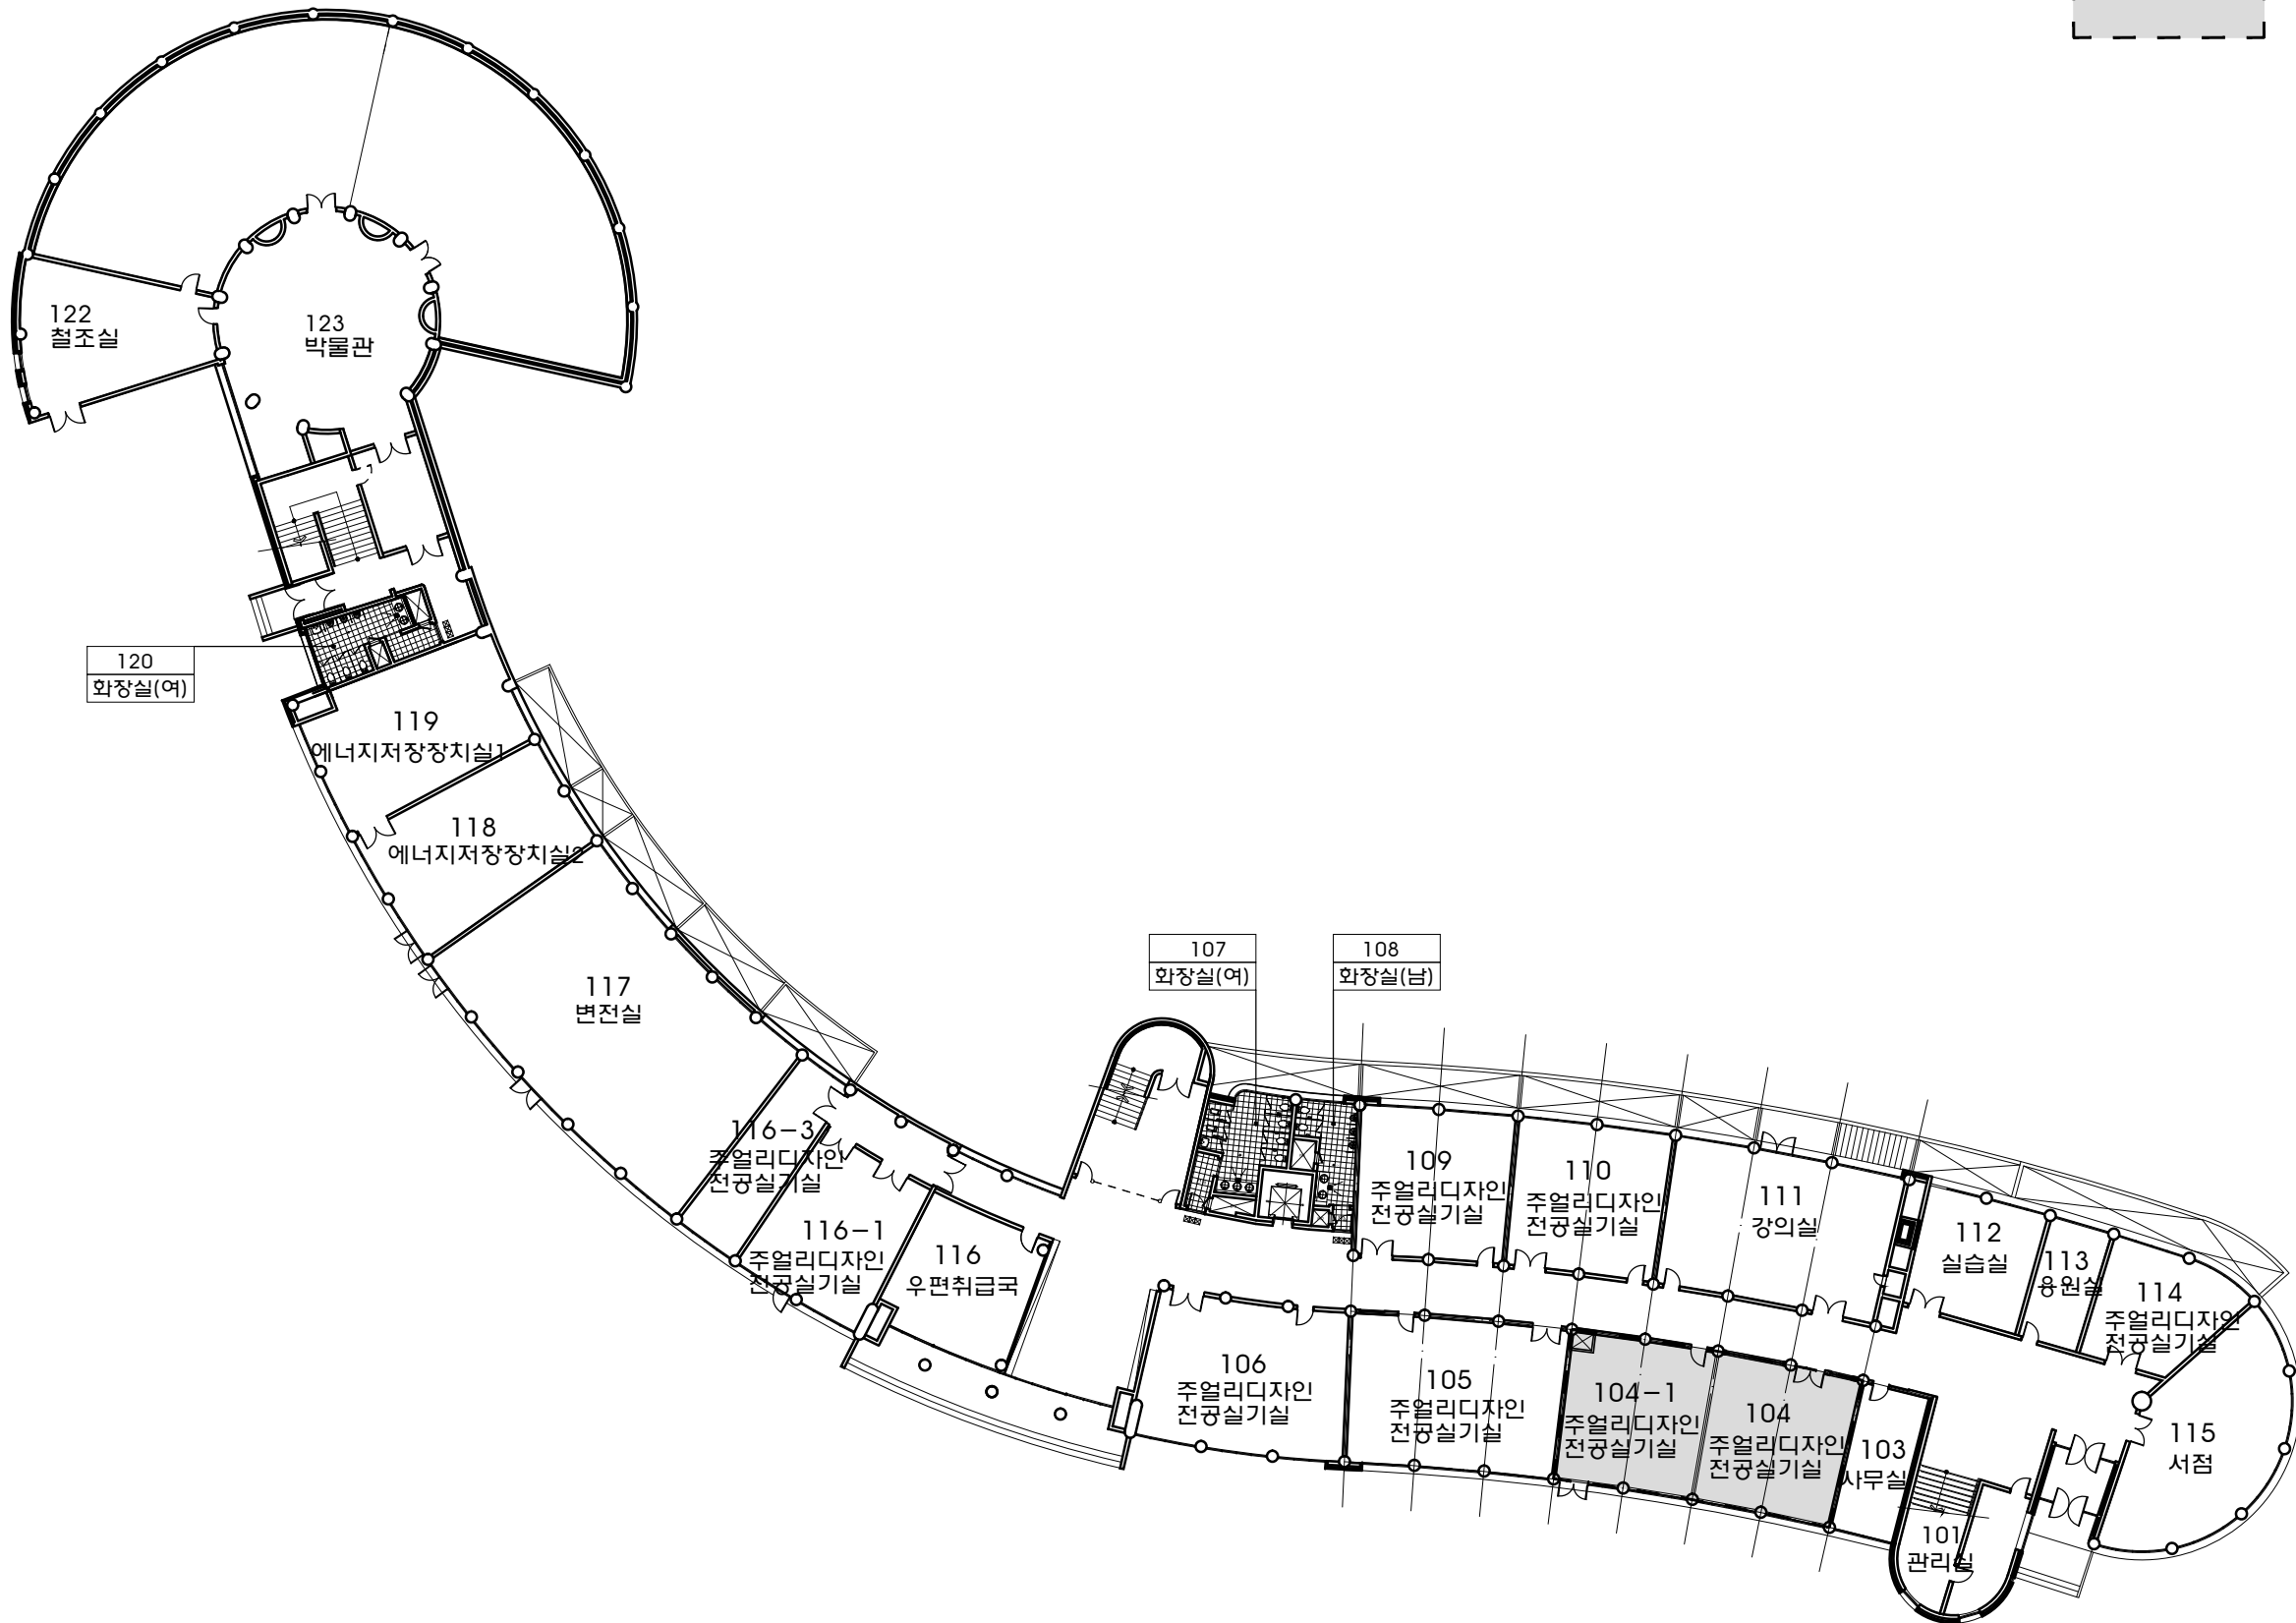

[변경전]
미술관 1층 평면도
축척 : 1 / 400

NO.	REVISIONS	DATE
△		

설 계 DESIGNED BY

검 토 CHECKED BY

승 인 APPROVED BY

담 당 DRAWIN BY

일 자 [DATE] 2024. 01.

축 척 [SCALE] 1 / 400


도 면 명 [DRAWING TITLE]

[변경전]
미술관 1층 평면도



도면번호 DRAWING NO.

일련번호 SHEET NO.

A-003

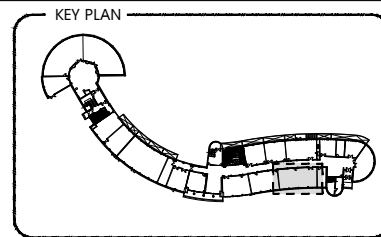

- NOTE
- ② 감중방화문
 - 창호공사는 현장실측 확인후 시공
 - 실내 인테리어 마감은 감독관 협의후 시공
 - 전기 및 조명공사는 전기공사분
 배관공사 기계공사분
 감독관 협의 할것

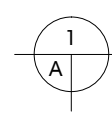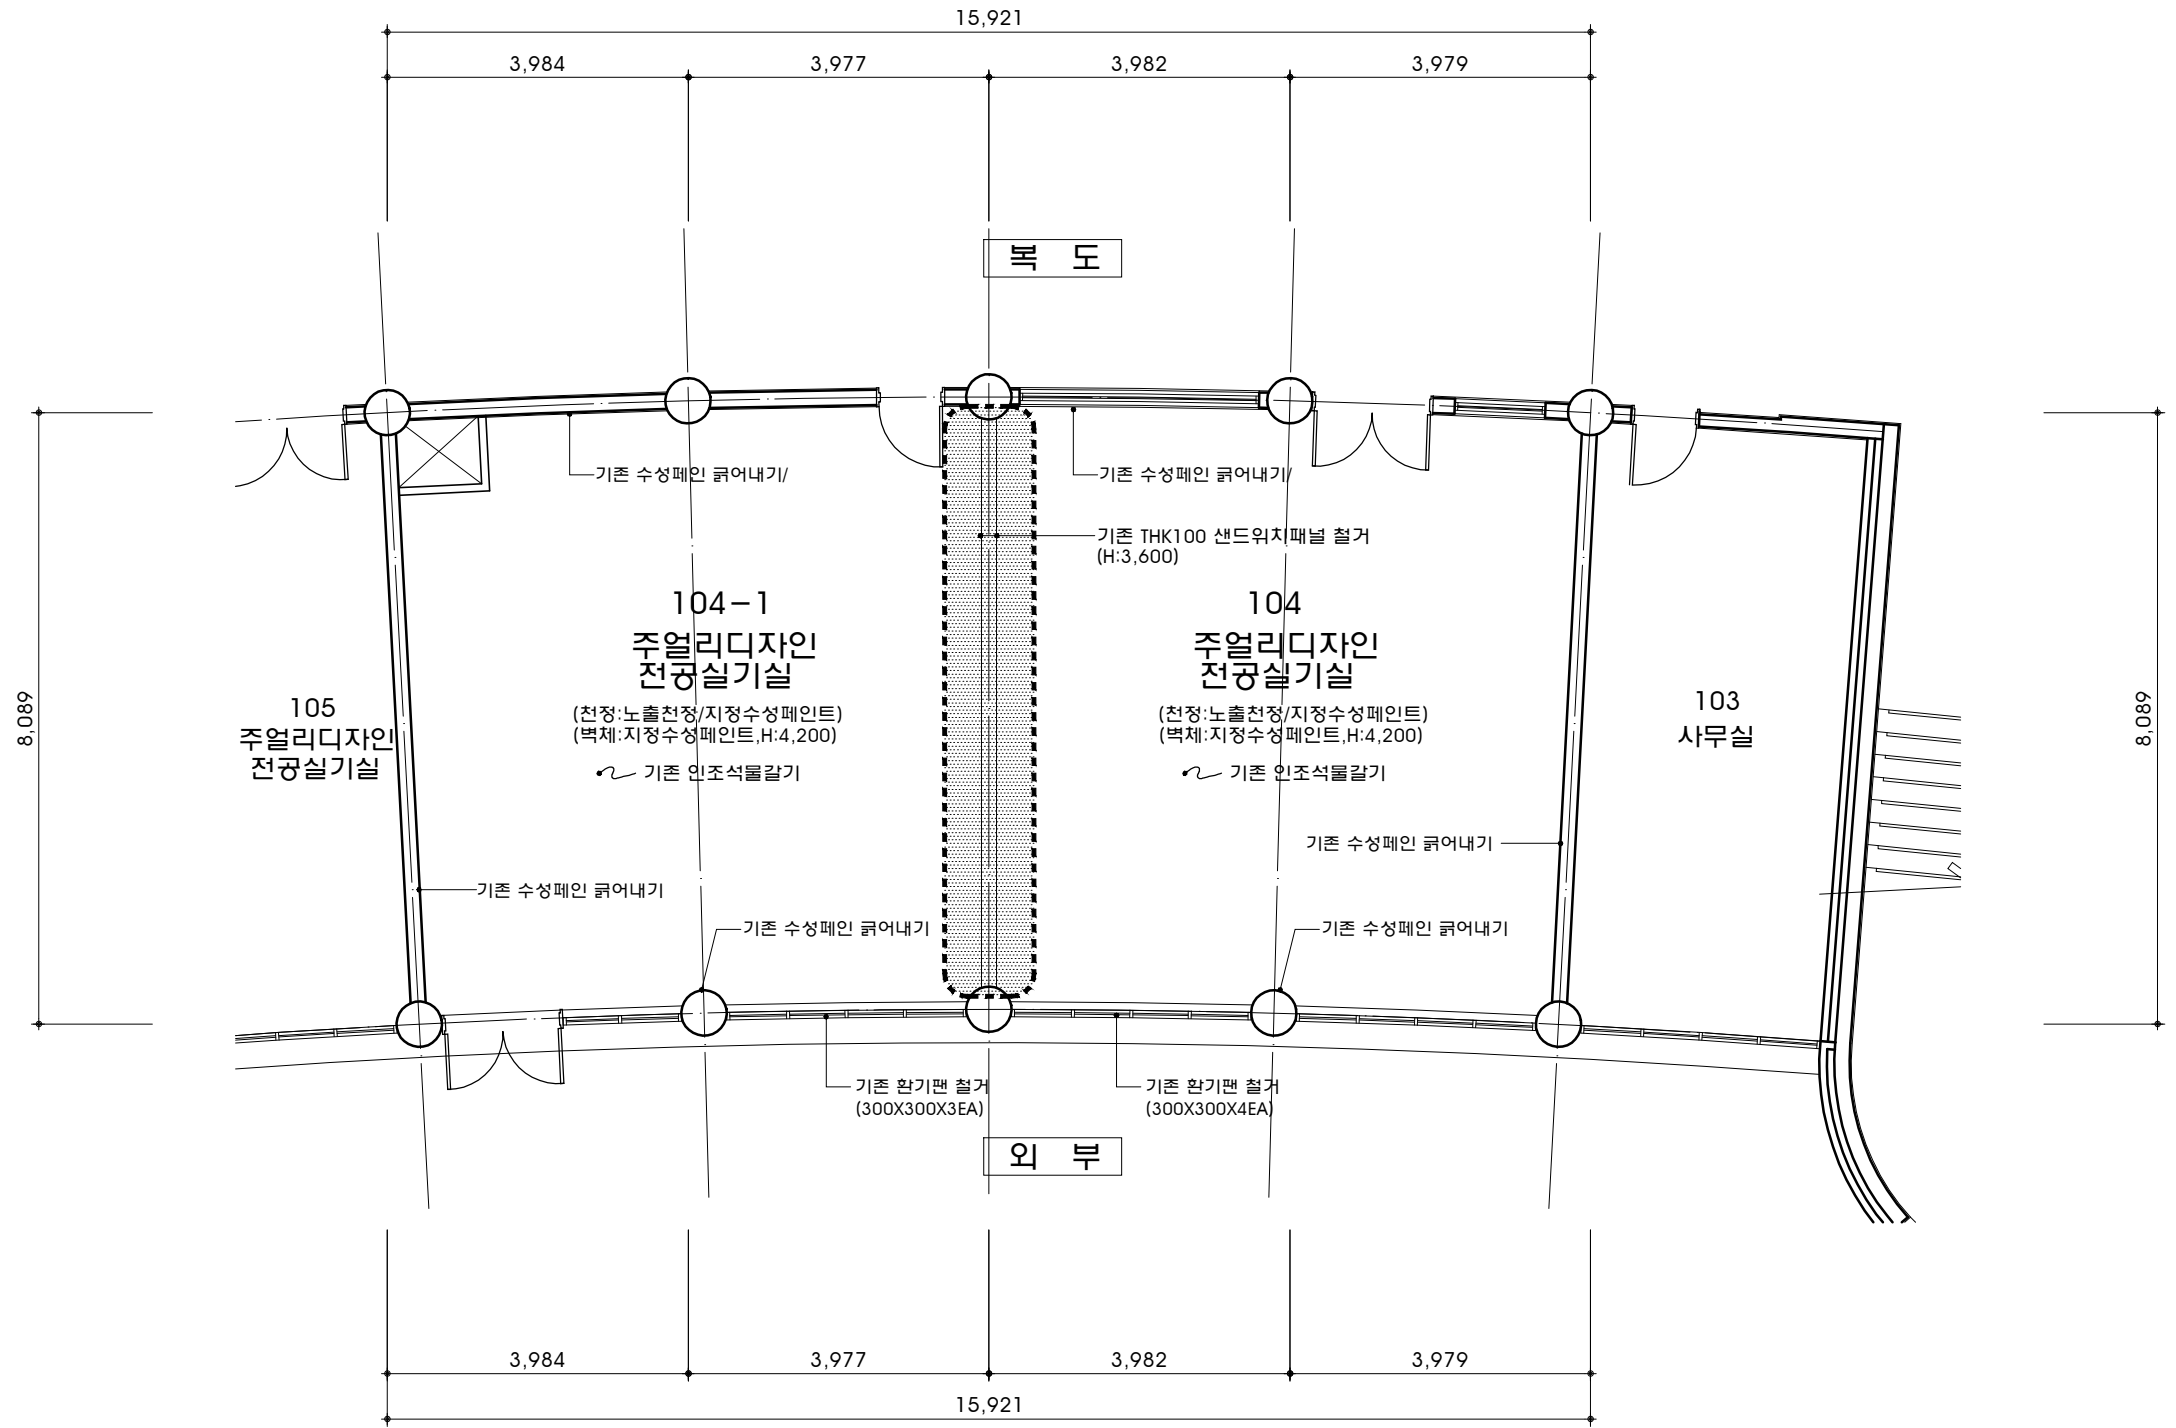

NO.	REVISIONS	DATE
△		

설 계 DESIGNED BY
검 토 CHECKED BY
승 인 APPROVED BY
담 당 DRAWIN BY
일 자 [DATE]
축 척 [SCALE] 1 / 100
도 면 명 [DRAWING TITLE]
도면번호 DRAWING NO. A-004
일련번호 SHEET NO.


공사명 [PROJECT TITLE]

신라대학교 미술관
뷰티케어 조성공사

NOTE

1. ㉔) 갑종방화문
2. 창호공사는 현장실측 확인후 시공
3. 실내 인테리어마감은 감독관 협의후 시공
4. 전기 및 조명공사는 전기공사분
배관공사 기계공사분
감독관 협의 할것

공사구간

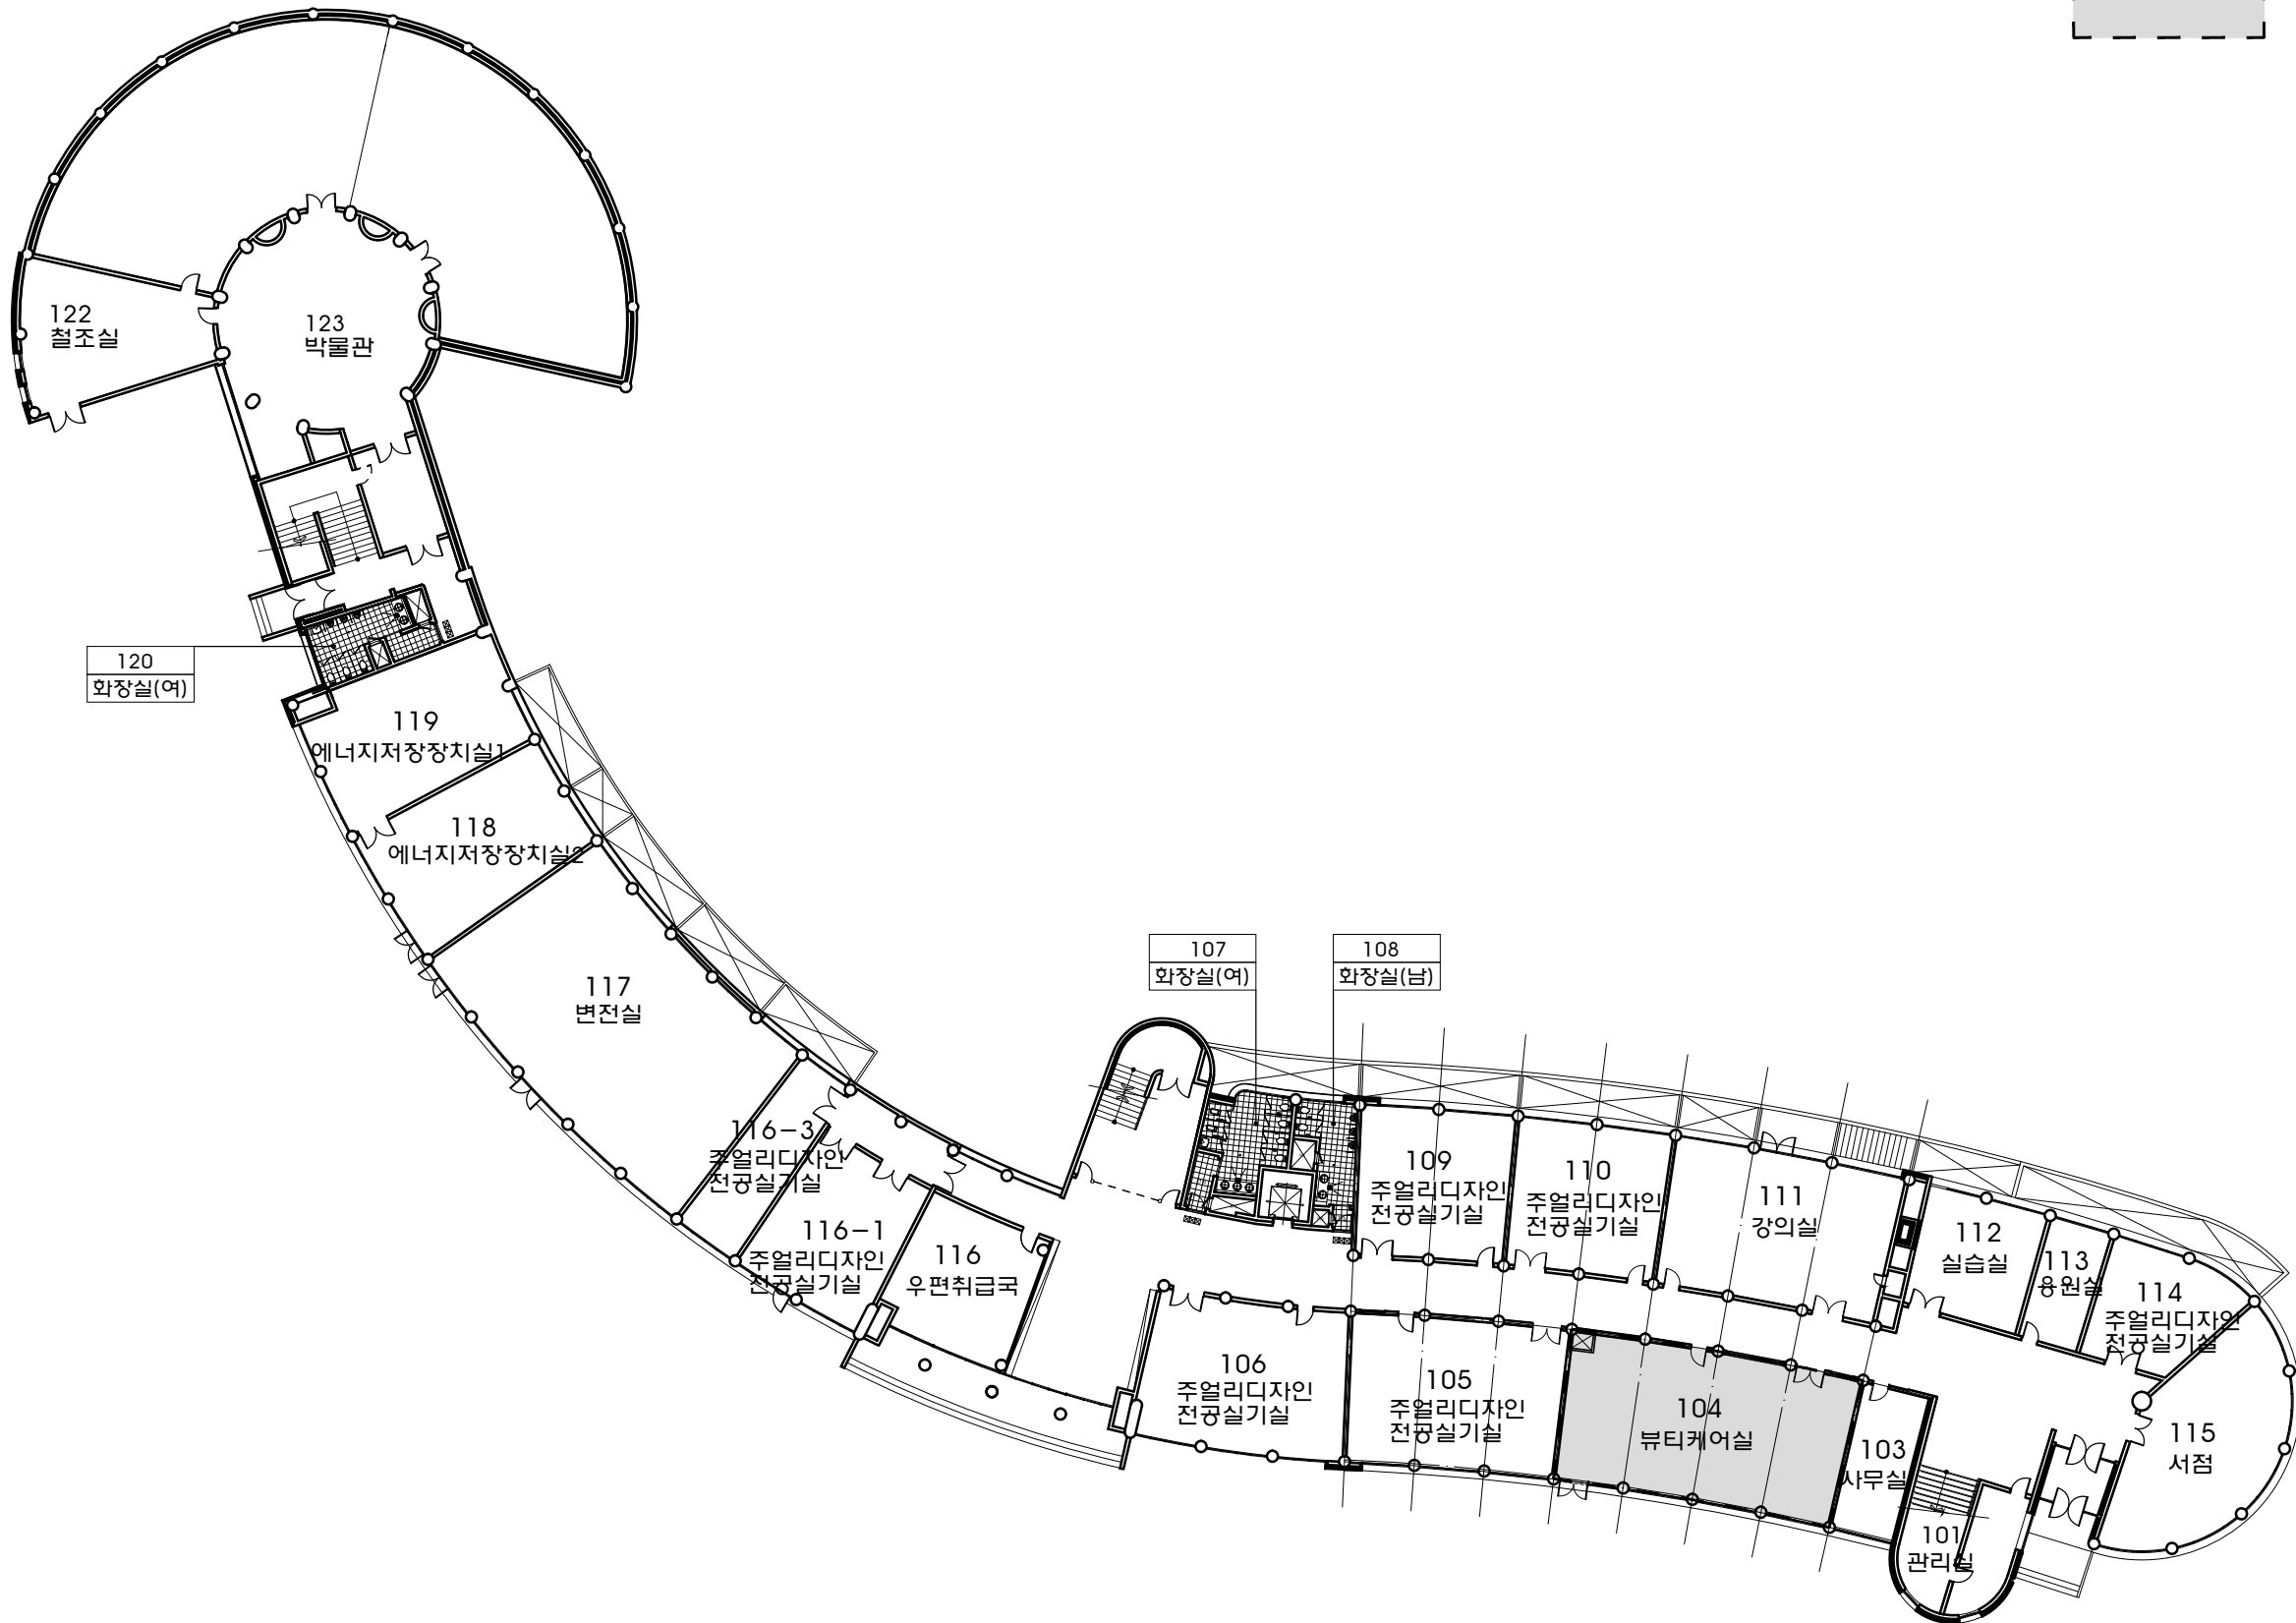

[변경후]
미술관 1층 평면도
축척 : 1 / 400

NO.	REVISIONS	DATE
△		

설 계 DESIGNED BY

검 토 CHECKED BY

승 인 APPROVED BY

담 당 DRAWIN BY

일 자 [DATE] 2020. 11.

축 척 [SCALE] 1 / 400


도 면 명 [DRAWING TITLE]

[변경후]
미술관 1층 평면도


도면번호 DRAWING NO.

일련번호 SHEET NO.

A-005

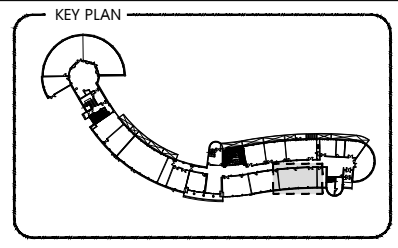

- NOTE
- ②) 감중방화문
 - 창호공사는 현장실측 확인후 시공
 - 실내 인테리어 마감은 감독관 협의후 시공
 - 전기 및 조명공사는 전기공사분
배관공사 기계공사분
감독관 협의 할것

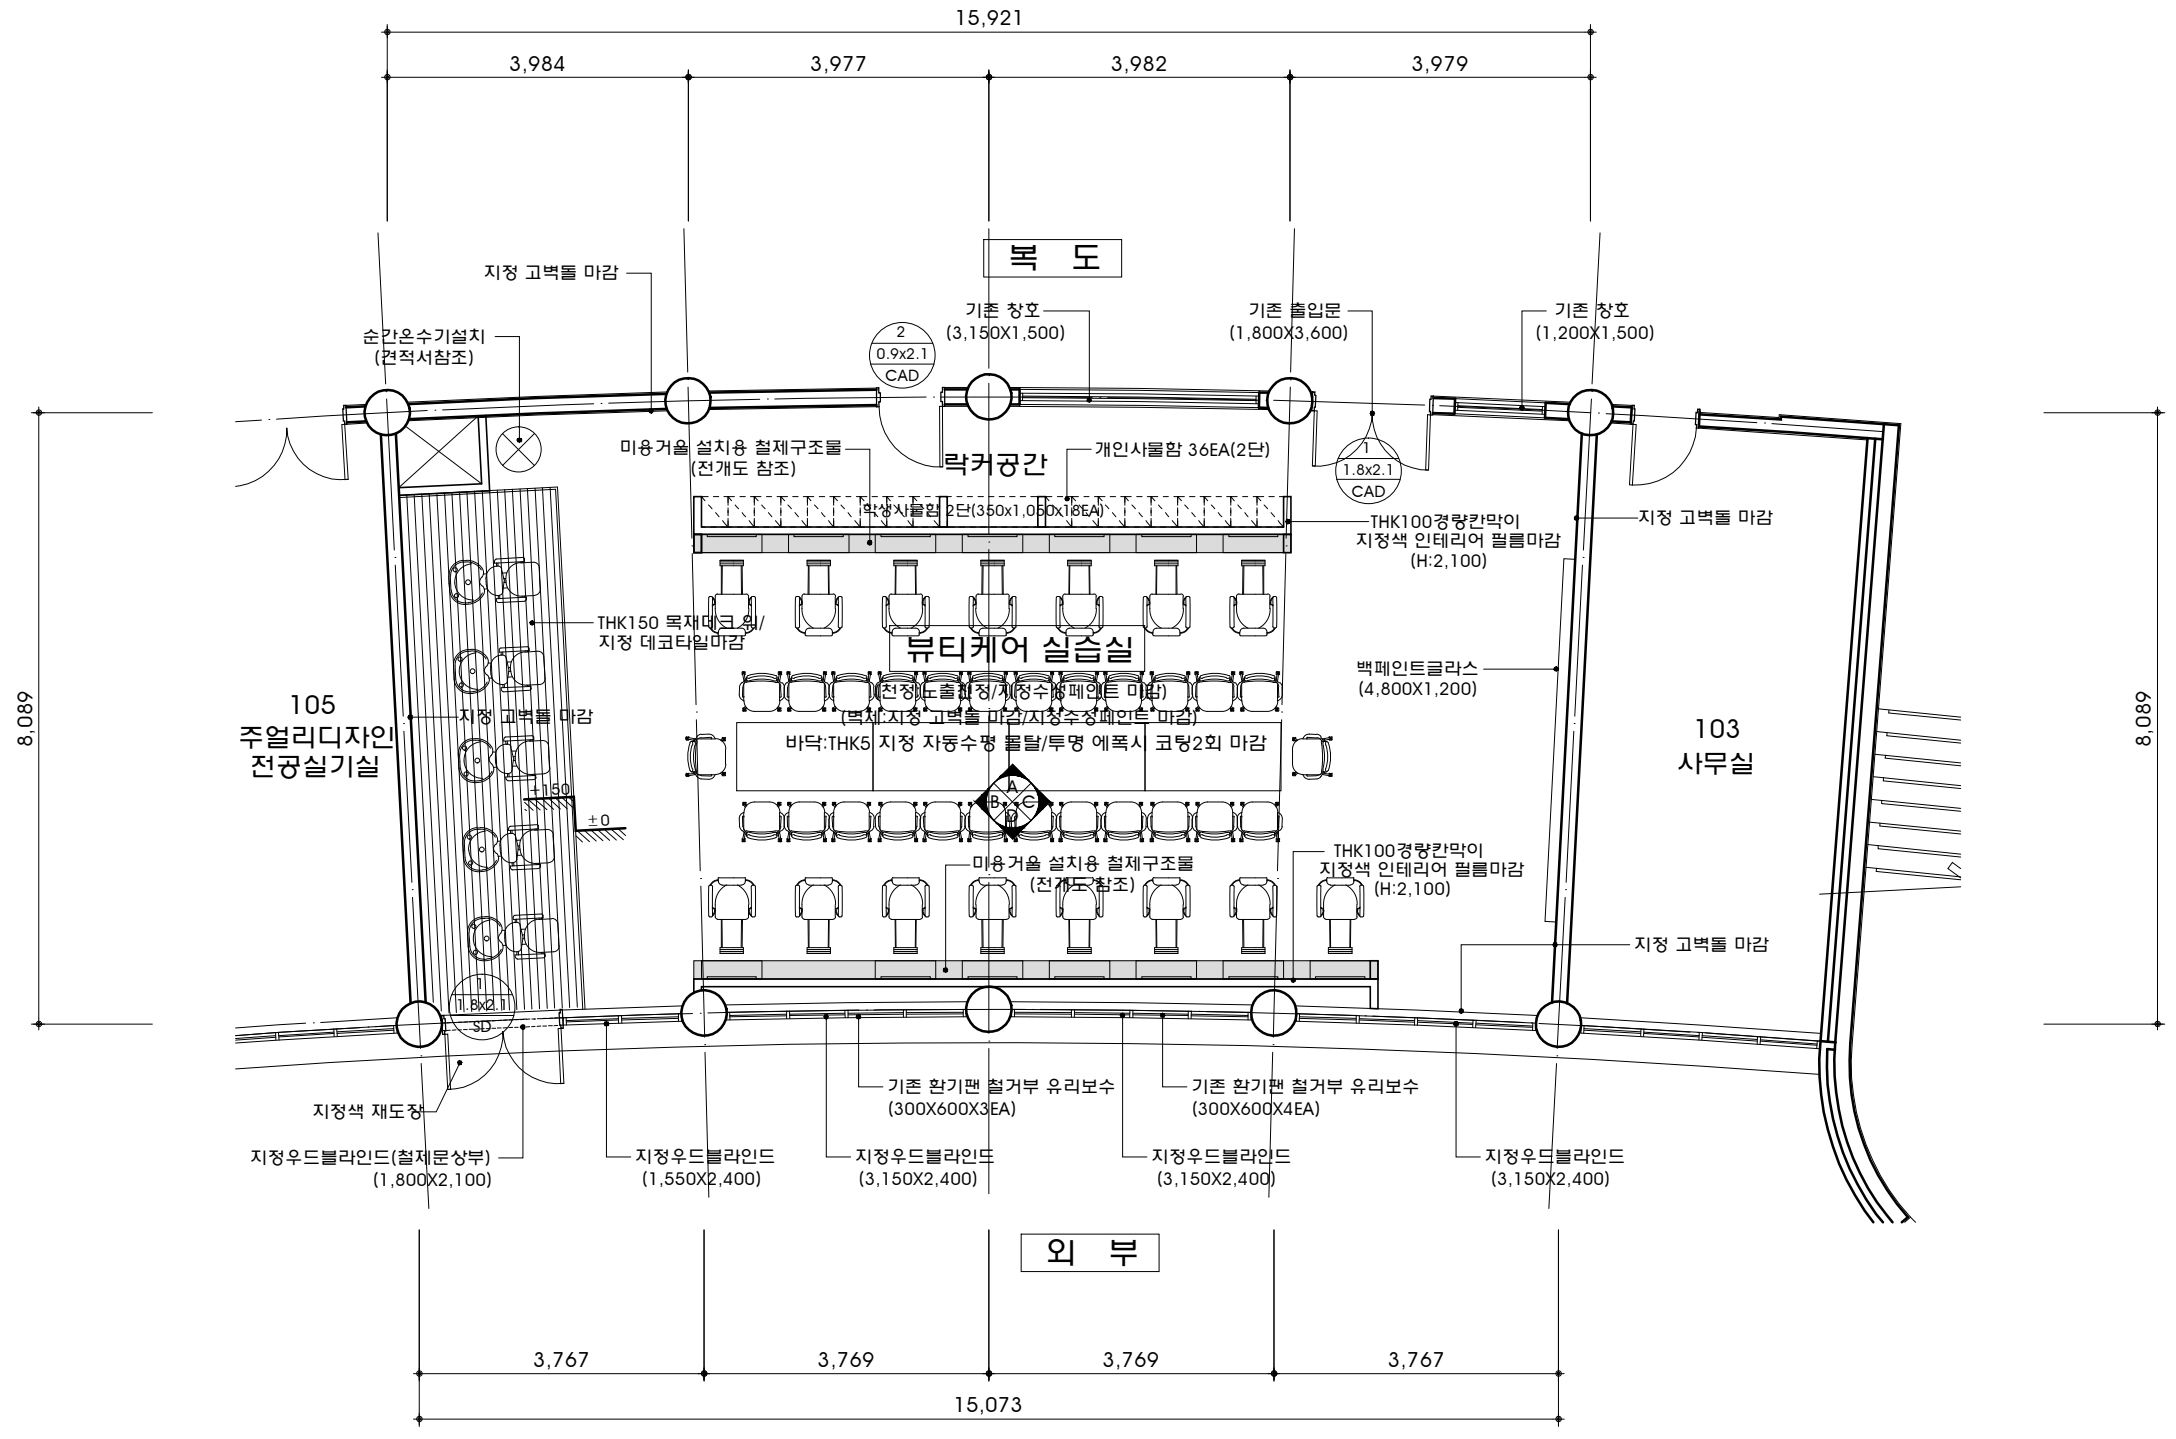

NO.	REVISIONS	DATE
△		

설 계 DESIGNED BY

검 토 CHECKED BY

승 인 APPROVED BY

담 당 DRAWIN BY

일 자 [DATE]


축 척 [SCALE] 1 / 100

도 면 명 [DRAWING TITLE] 미술관 뷰티케어실 확대 평면도


도면번호 DRAWING NO. A-006

일련번호 SHEET NO.


1. ㉔ 감중방화문
2. 창호공사는 현장실측 확인후 시공
3. 실내 인테리어 마감은 감독관 협의후 시공
4. 전기 및 조명공사는 전기공사분
배관공사 기계공사분
감독관 협의 할것

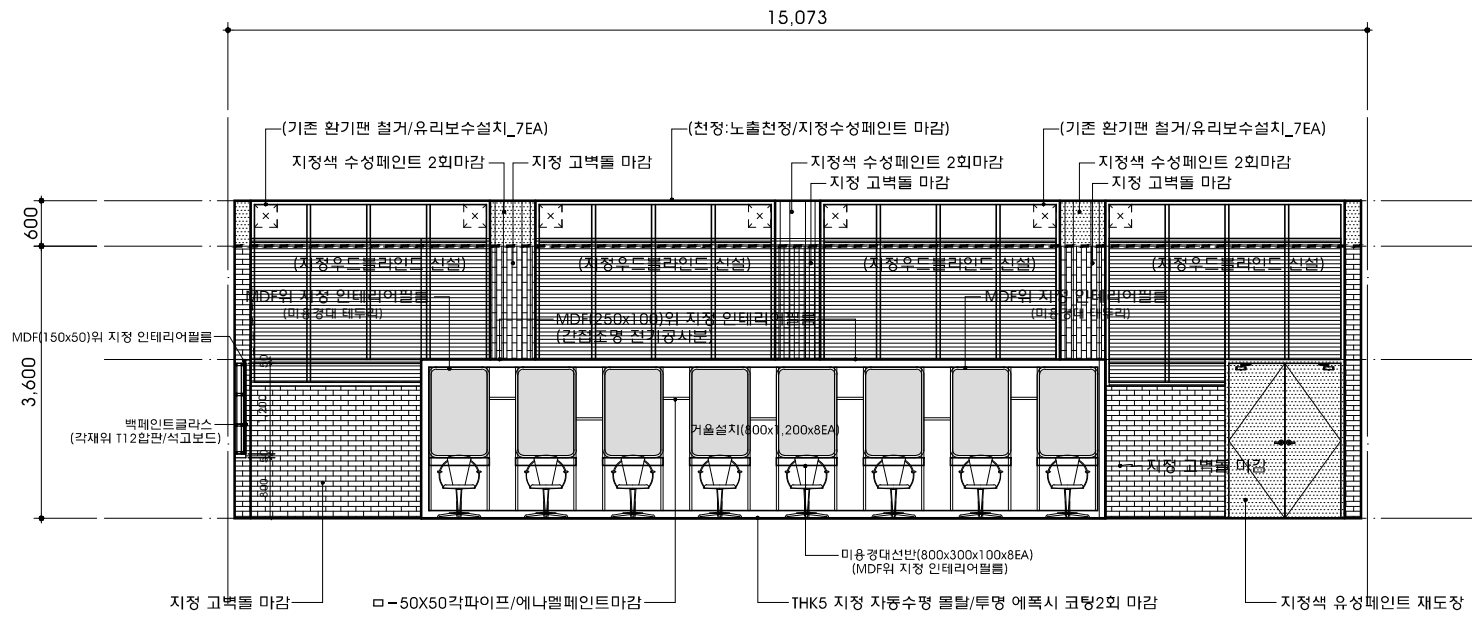


변경후
'A' 부분 전개도

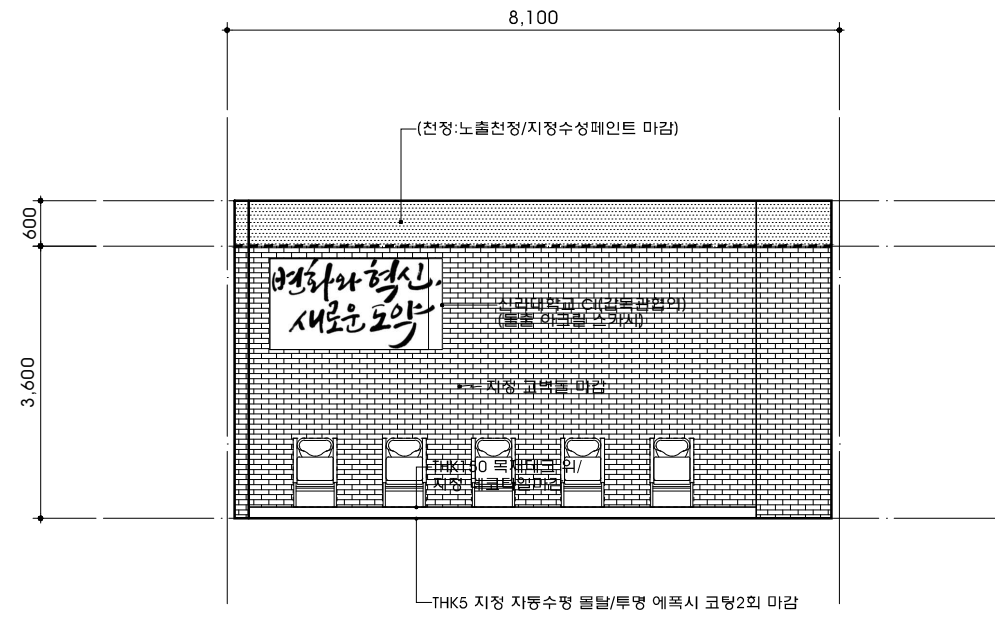

변경후
'B' 부분 전개도

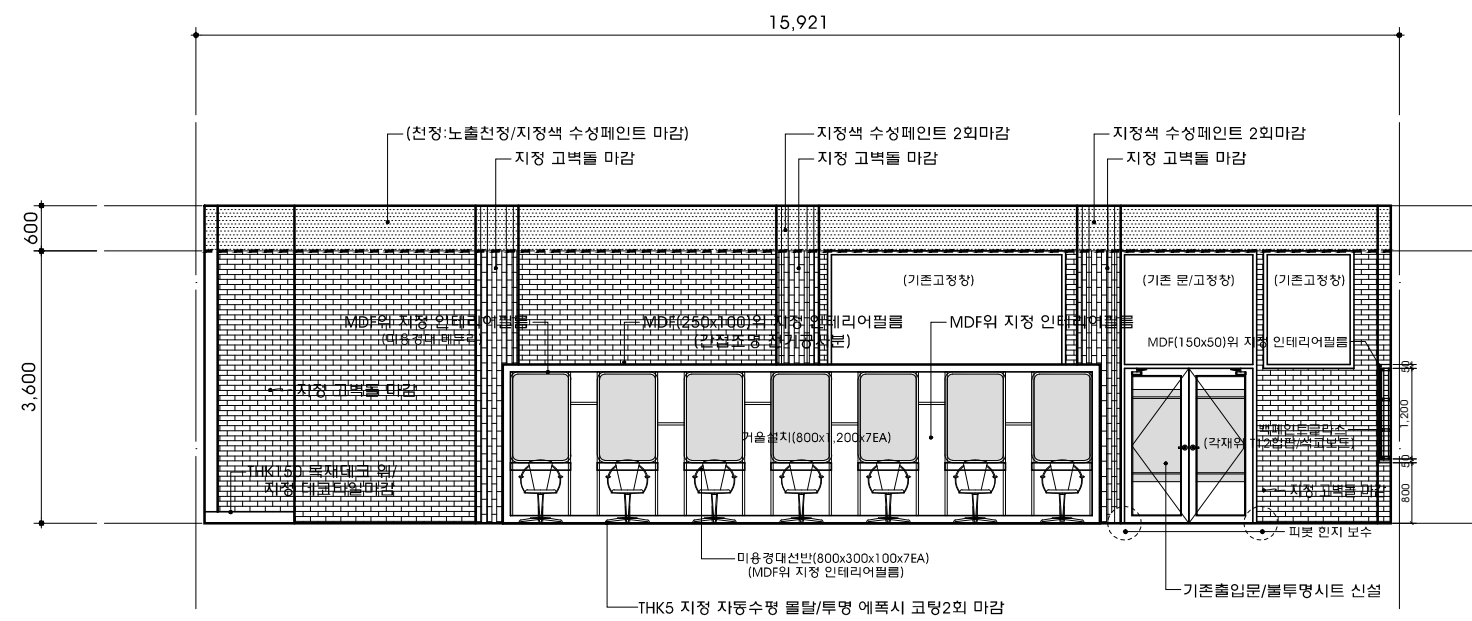

변경후
'C' 부분 전개도

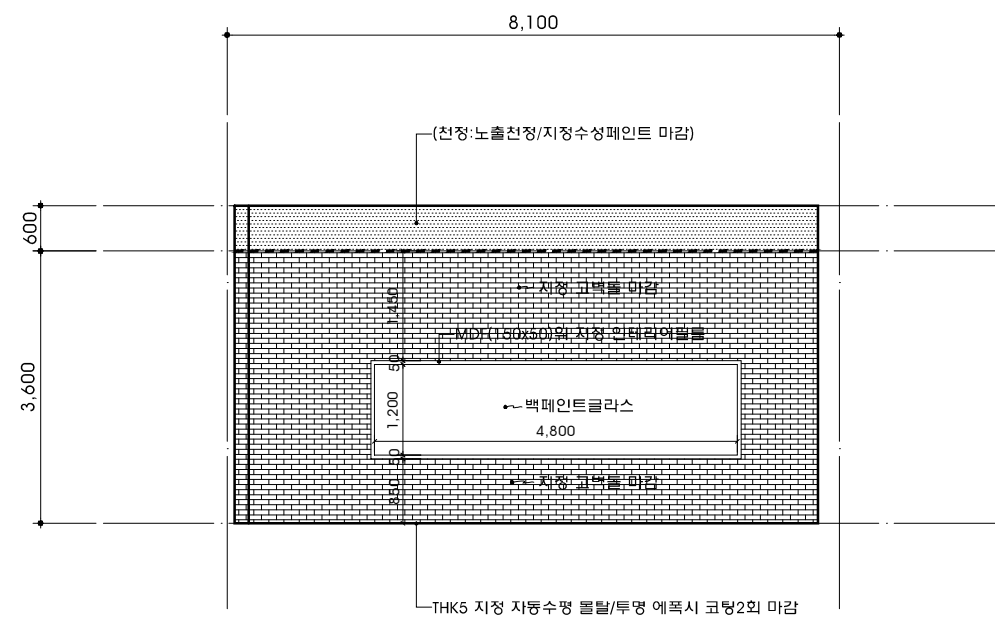

변경후
'D' 부분 전개도


NO.	REVISIONS	DATE
△		

설 계 DESIGNED BY	
검 토 CHECKED BY	
승 인 APPROVED BY	
담 당 DRAWN BY	
일 자 [DATE]	
축 척 [SCALE]	1/100
도 면 명 [DRAWING TITLE]	(변경후) 미술관 뷰티케어실 전개도
도면번호 DRAWING NO.	A-007
일련번호 SHEET NO.	


- NOTE
1. ㉔) 갑종방화문
 2. 창호공사는 현장실측 확인후 시공
 3. 실내 인테리어 마감은 감독관 협의후 시공
 4. 전기 및 조명공사는 전기공사분
배관공사 기계공사분
감독관 협의 할것




미용경대 참고 사례

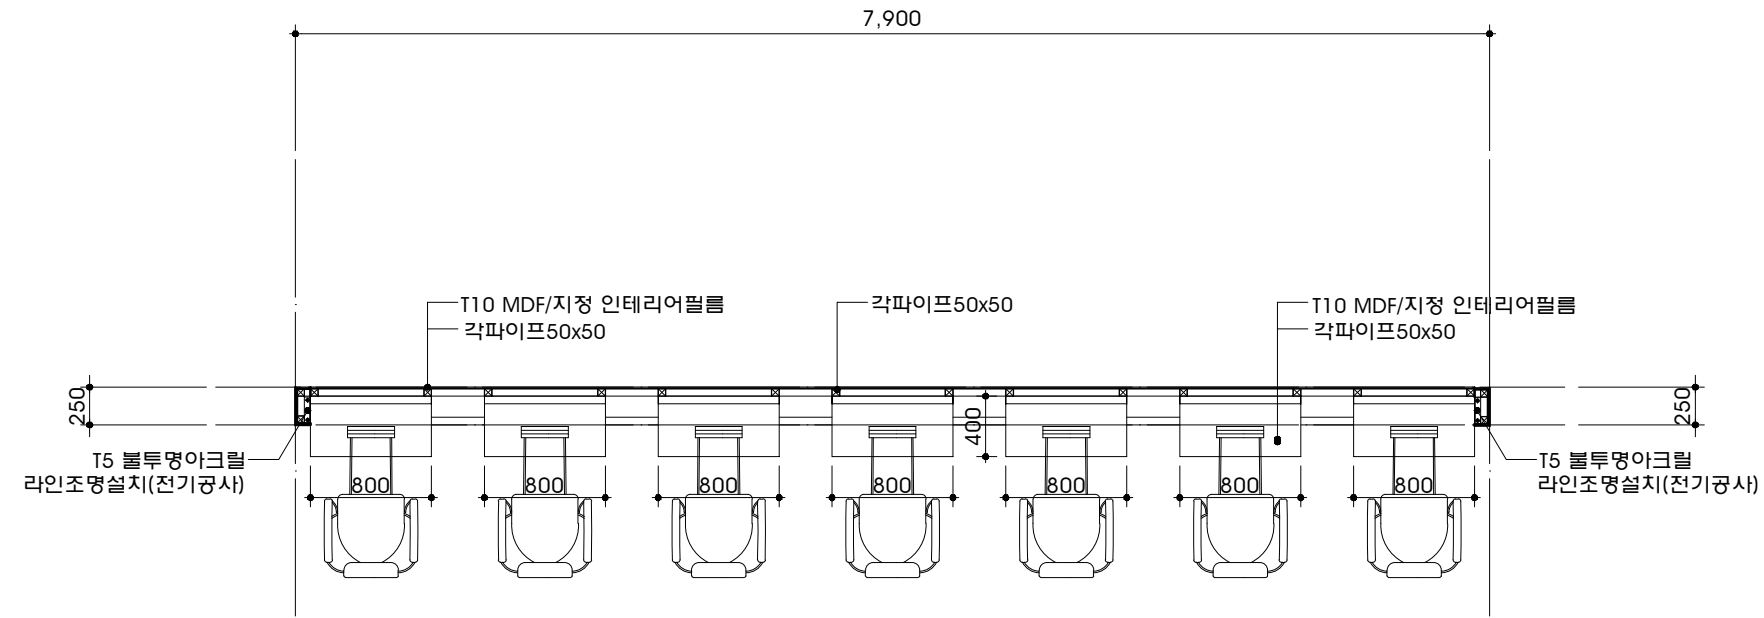

변경후
뷰티케어실 미용경대 평면상세도

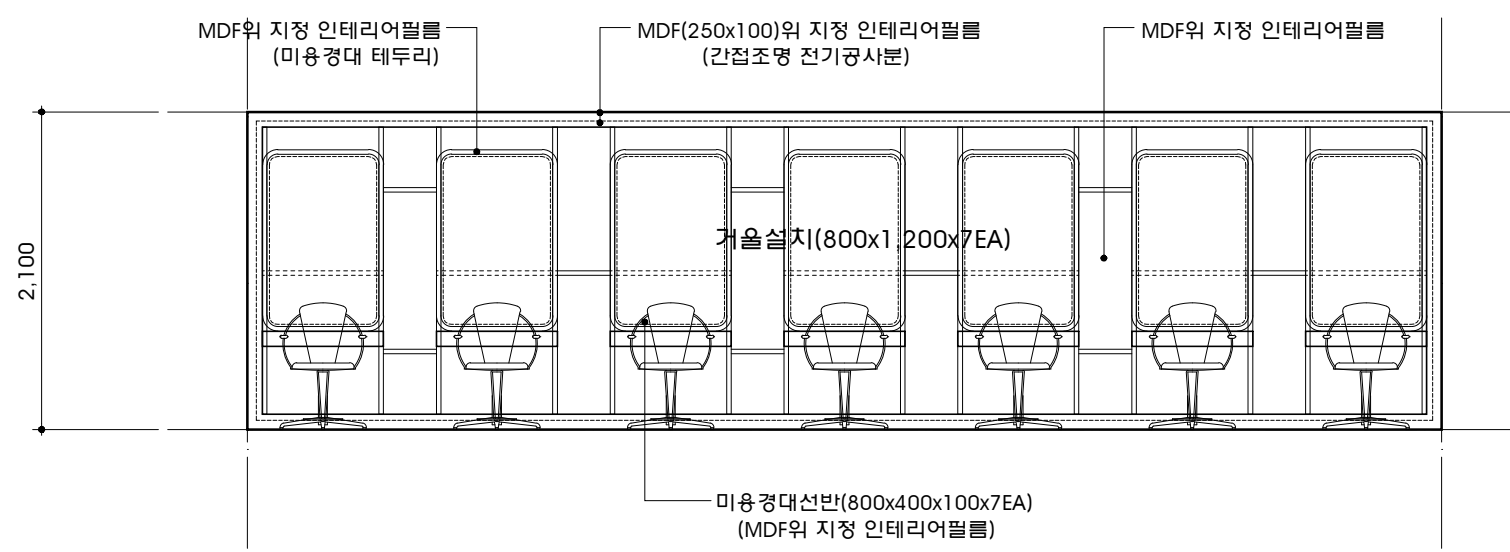

변경후
뷰티케어실 미용경대 입면상세도

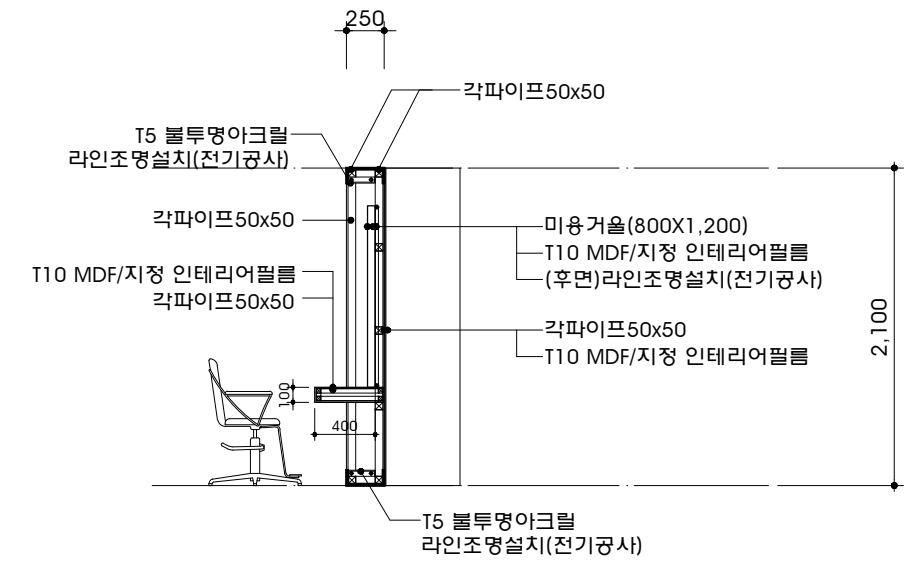

변경후
뷰티케어실 미용경대 단면상세도

NO.	REVISIONS	DATE
△		

설 계 DESIGNED BY

검 토 CHECKED BY

승 인 APPROVED BY

담 당 DRAWIN BY

일 자 [DATE]

축 척 [SCALE] 1/50

도 면 명 [DRAWING TITLE] (변경후)

뷰티케어실 미용경대 상세도

도면번호 DRAWING NO. A-008	일련번호 SHEET NO.
------------------------------	-------------------



창호 일람표-1

축척: 1/80

공사명 [PROJECT TITLE]

신라대학교 미술관
뷰티케어 조성공사

NOTE

- ②) 갑종방화문
- 창호공사는 현장실측 확인후 시공
- 실내 인테리어마감은 감독관 협의후 시공
- 전기 및 조명공사는 전기공사분
배관공사 기계공사분
감독관 협의 할것

번호	1 1.8x2.1 CAD	2 0.9x2.1 CAD	1 1.8x2.1 SD		
형태					
개구부	기존 철제여닫이문	기존 철제여닫이문	기존 철제여닫이문	1 EA	1 EA
마감	기존 10MM 강화유리 불투명시트	기존 10MM 강화유리 불투명시트	기존 철제문/틀 지정도장		EA
부속철물	피봇 힌지 보수	-	-		
위치	출입문	출입문	출입문		
부호					
개구부		EA	EA	EA	EA
마감					
부속철물					
위치					
부호					
개구부		EA	EA	EA	EA
마감					
부속철물					
위치					

NO.	REVISIONS	DATE
△		

설계
DESIGNED BY

검토
CHECKED BY

승인
APPROVED BY

담당
DRAWIN BY


일자
[DATE]

축척
[SCALE] 1 / 80


도면명 [DRAWING TITLE]
창호 일람표-1

도면번호
DRAWING NO. A-009

일련번호
SHEET NO.

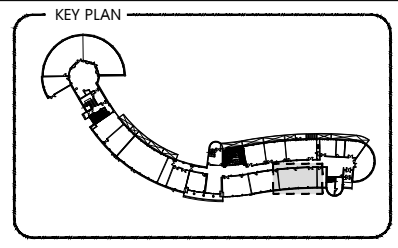

- NOTE
1. (㉔) 갑종방화문
 2. 창호공사는 현장실측 확인후 시공
 3. 실내 인테리어마감은 감독관 협의후 시공
 4. 전기 및 조명공사는 전기공사분
배관공사 기계공사분
감독관 협의 할것

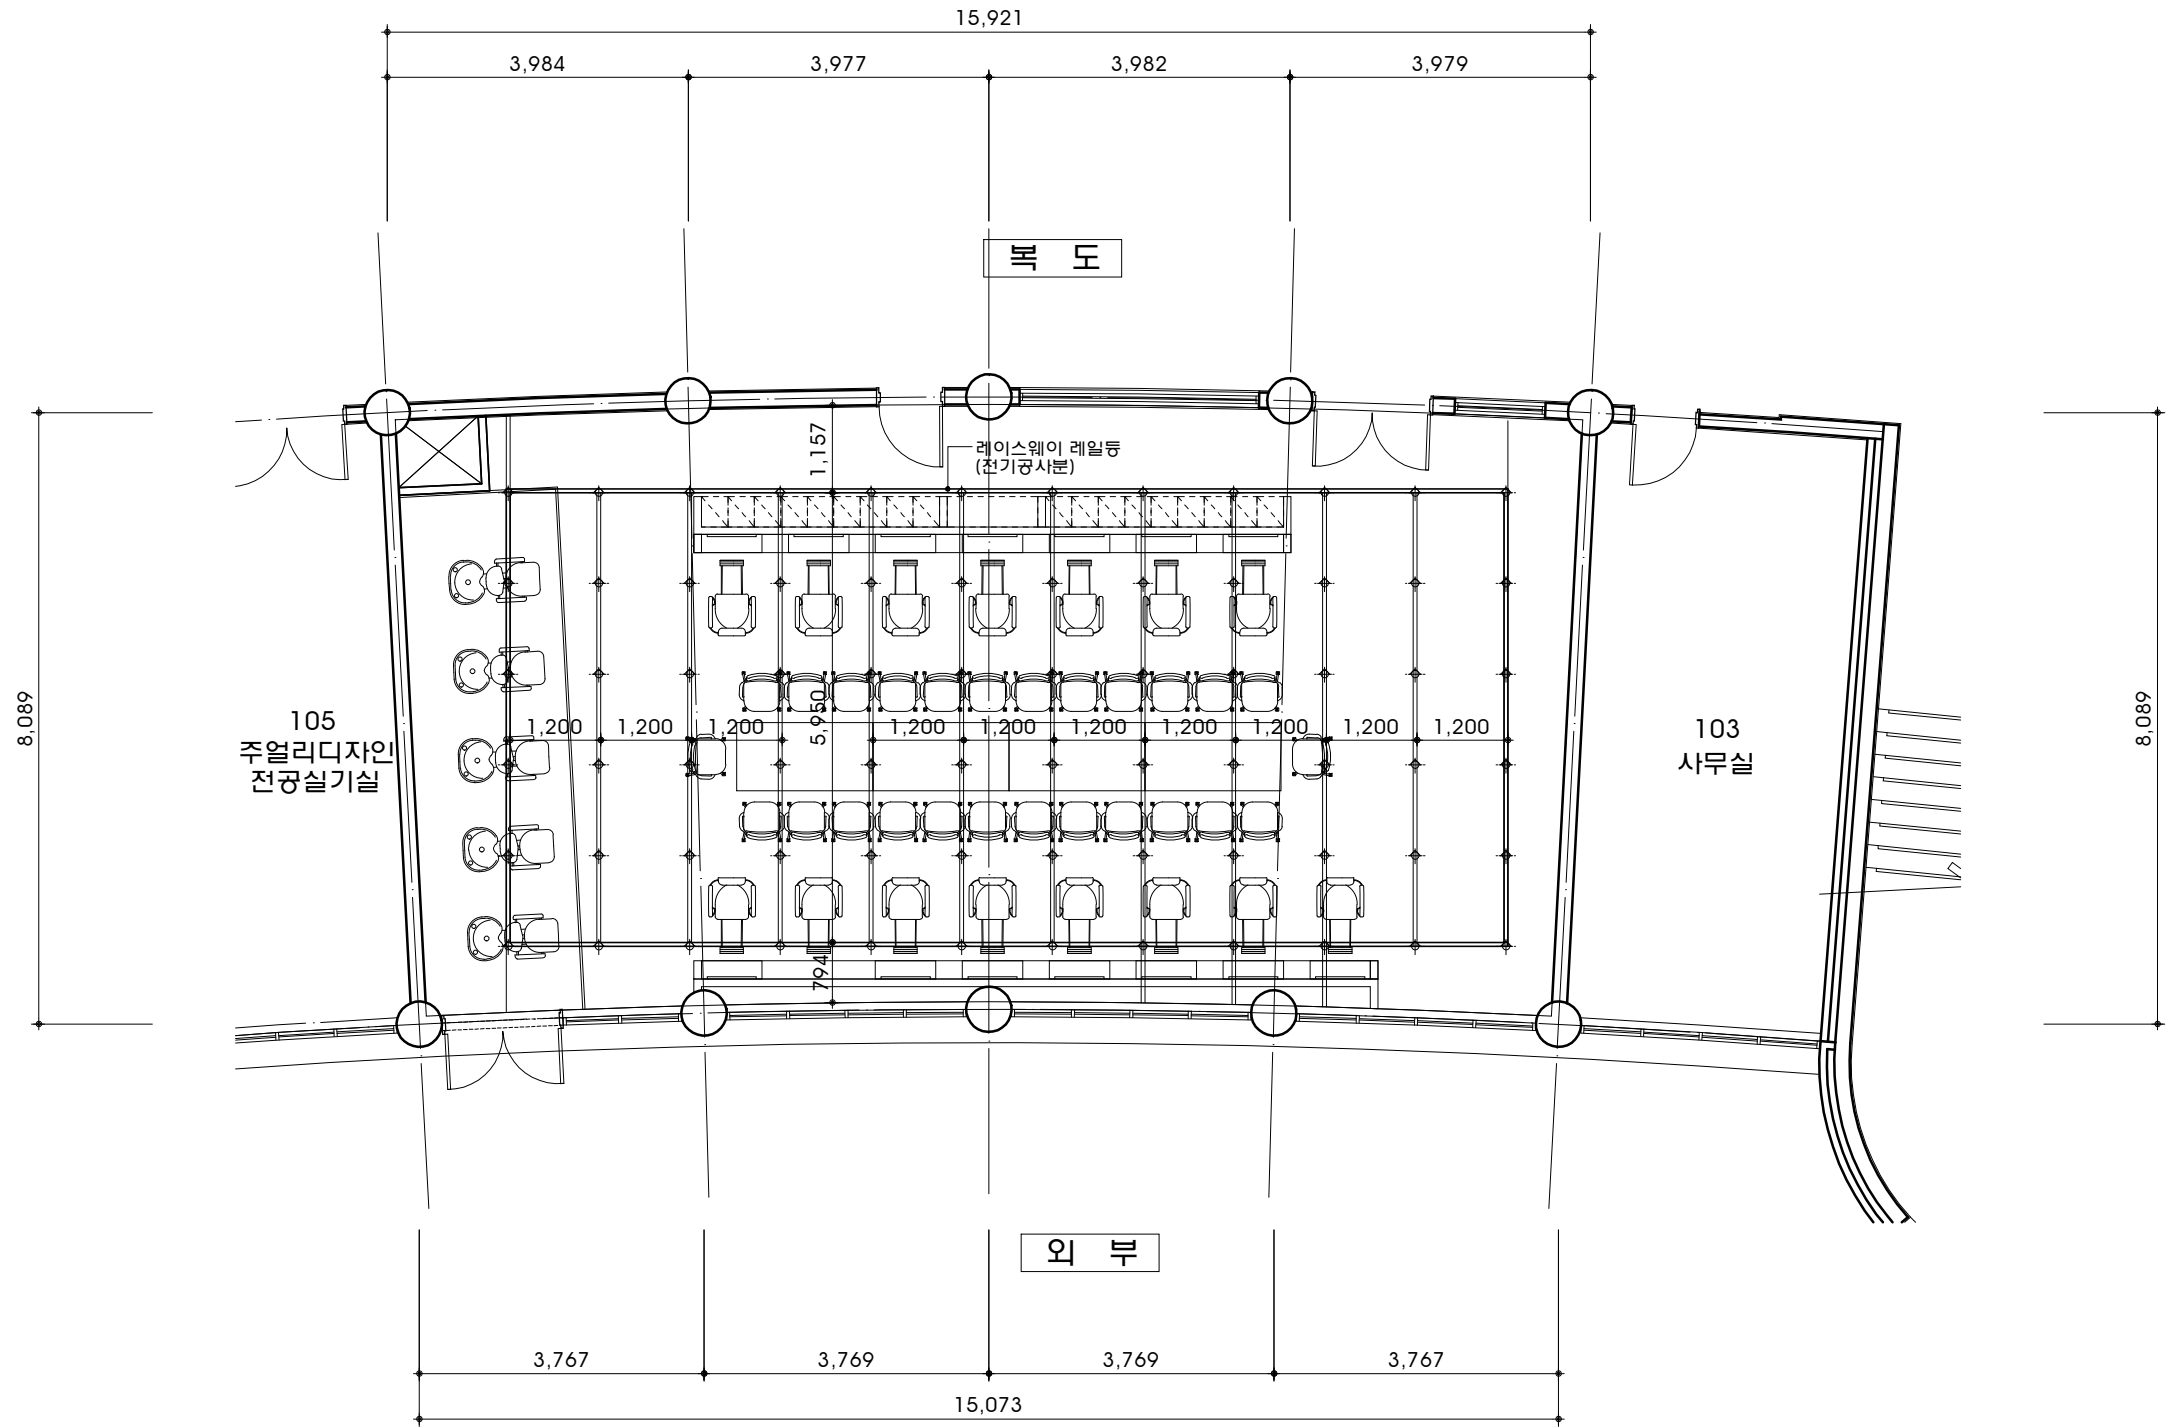

NO.	REVISIONS	DATE
△		

설 계 DESIGNED BY

검 토 CHECKED BY

승 인 APPROVED BY

담 당 DRAWIN BY

일 자 [DATE]


축 척 [SCALE] 1 / 100

도 면 명 [DRAWING TITLE] 미술관 뷰티케어실 천정도

도면번호 DRAWING NO. A-011

일련번호 SHEET NO.

(변경후) 미술관 뷰티케어실 천정도
축척 : 1/100

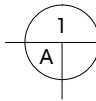


공사명 [PROJECT TITLE]

신라대학교 미술관
뷰티케어 조성공사


NOTE

1. ㉔) 갑종방화문
2. 창호공사는 현장실측 확인후 시공
3. 실내 인테리어 마감은 감독관 협의후 시공
4. 전기 및 조명공사는 전기공사분
배관공사 기계공사분
감독관 협의 할것

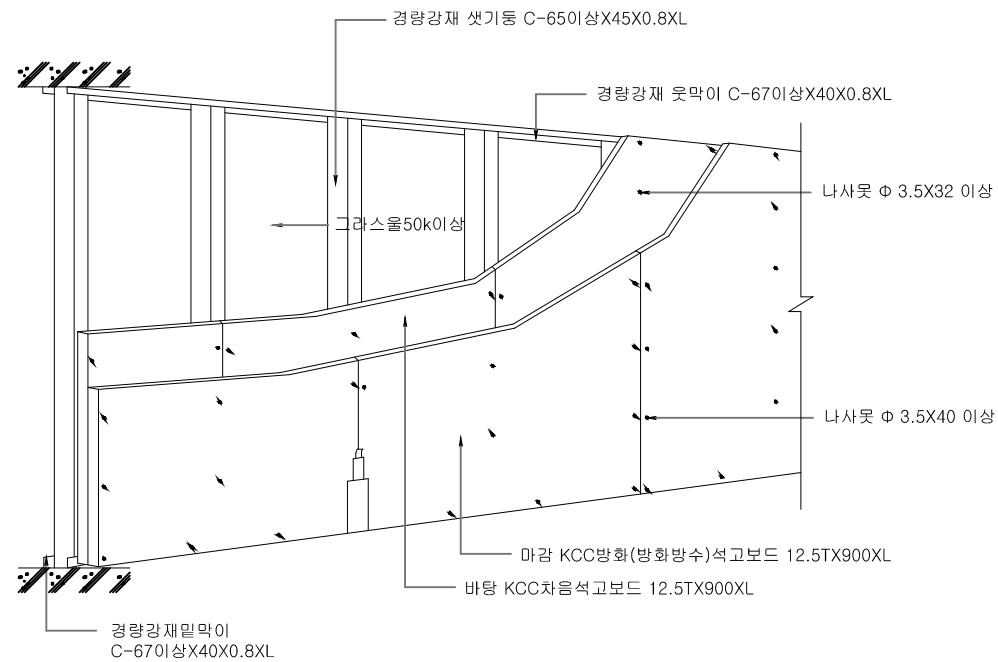


건식벽 입면 전개도

A3-1/30

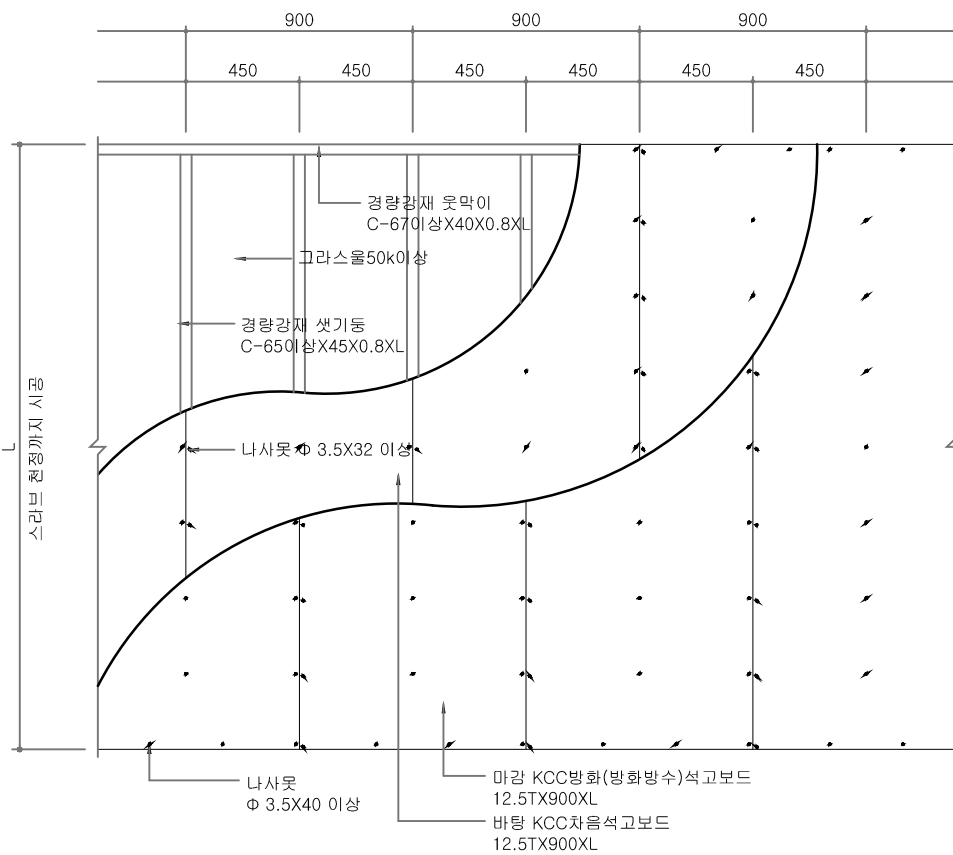


건식벽 입면 전개도


A3-1/30

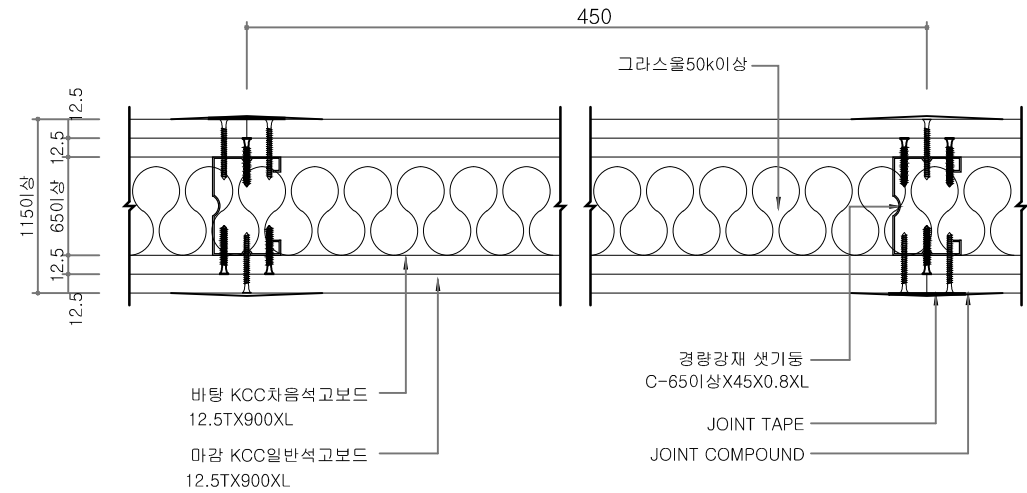

건식벽 평면도

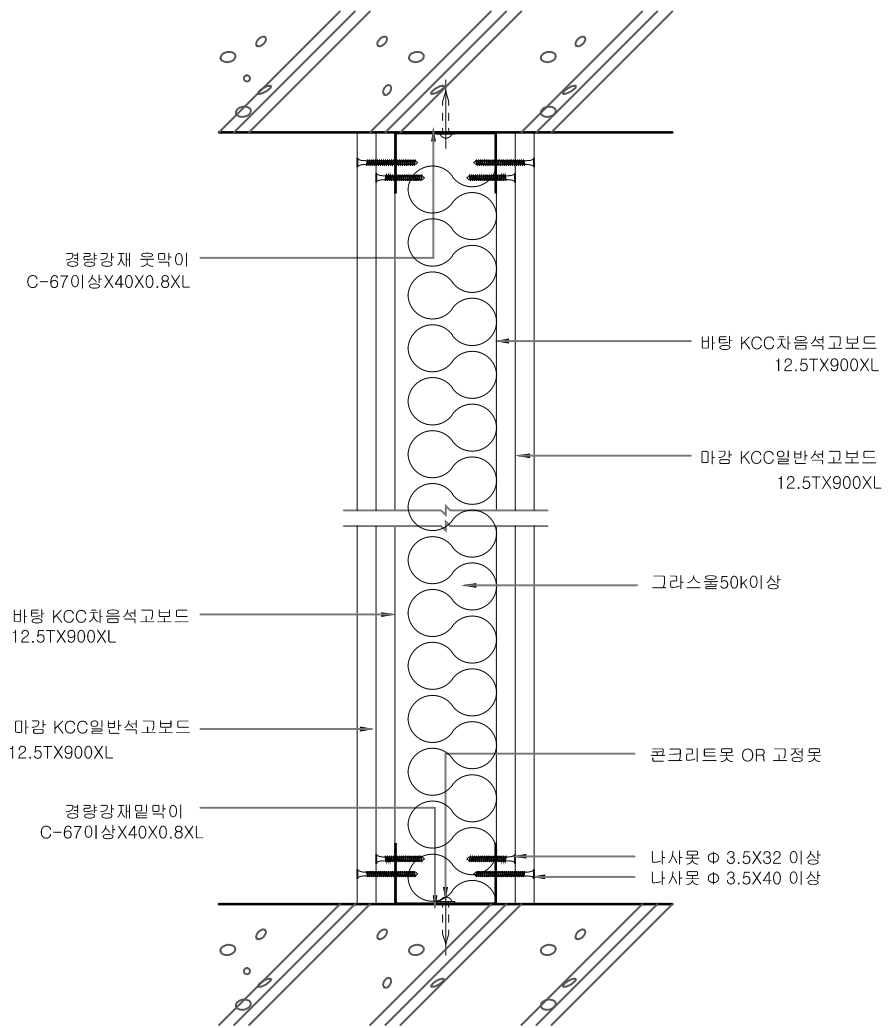

건식벽 단면도

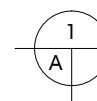

건식벽 상세도

축척 : 1/30

NO.	REVISIONS	DATE
△		

설 계 DESIGNED BY

검 토 CHECKED BY

승 인 APPROVED BY

담 당 DRAWN BY

일 자 [DATE]

축 척 [SCALE] 1 / 30

도 면 명 [DRAWING TITLE]

(변경후)
건식벽 상세도

도면번호 DRAWING NO. A-012
일련번호 SHEET NO.