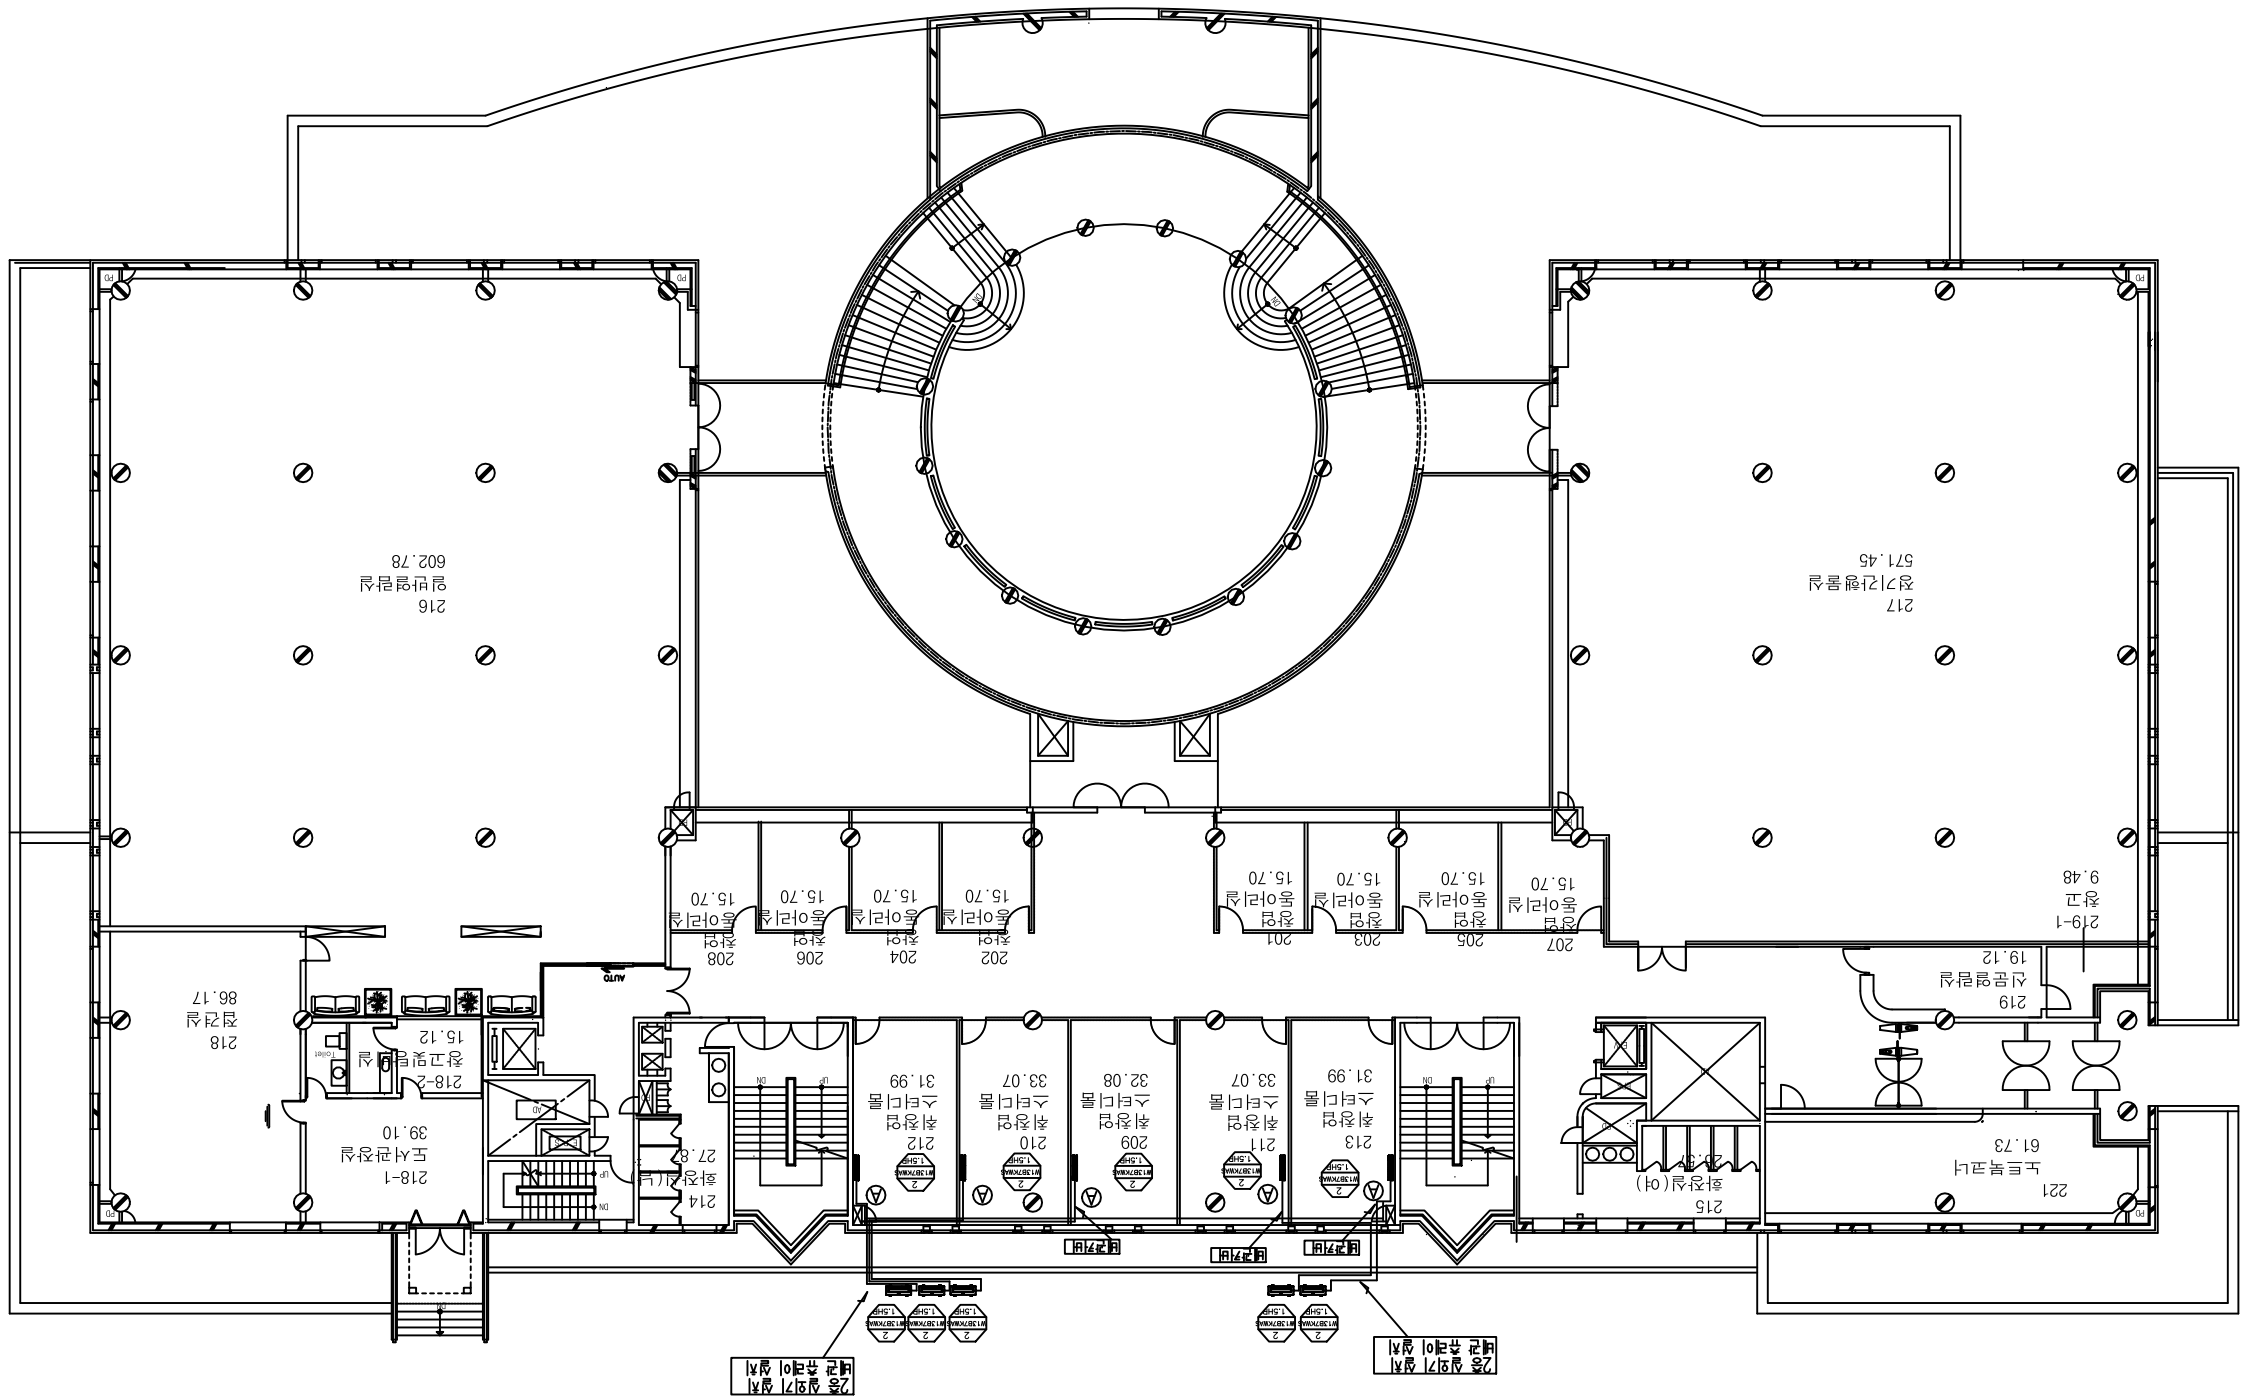

No.	Date	Revision Description	Chkd.

설계명
Project
신라대학교
중앙정보센터

승인
Approved
—

설계
Architect
—

검토
Chkd.2
—

검토
Chkd.1
—

작성
Drawn
—

설계사
Consultant

도면명
Title
2층 에어컨 평면도

축척
Scale

프로젝트번호
Project No.

도면번호
Drawing No.

날짜번호
Sheet No.
Rev. No. △

JUNGLIM
정림건축
187-1,Yeongnun-Dong, Chongro-Gu, Seoul 110-460, Korea
Telephone 82-2-7088-600
Facsimile 82-2-7088-688