


지상층

지상4층

지상3층

지상2층

지상1층

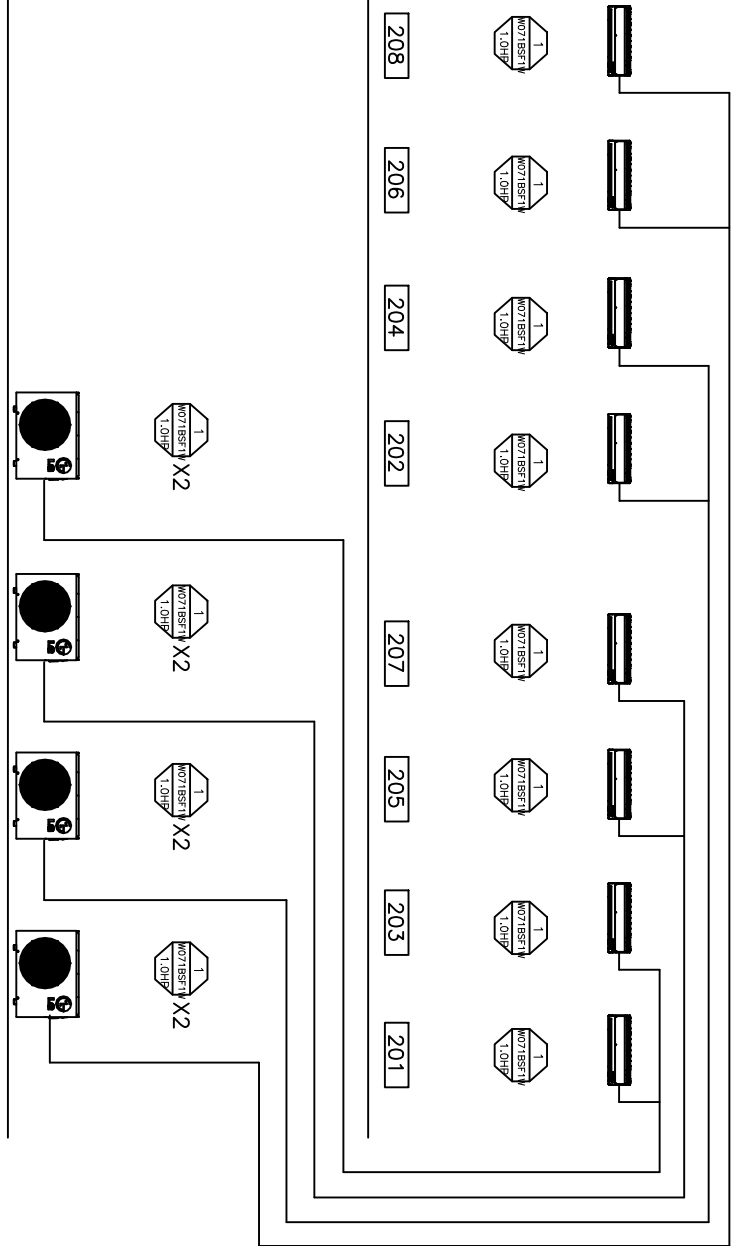

배관 계통도
SCALE : NONE

- * NOTE *
1. 실내 외기 관별 및 전용공시 : 전기공시본
 2. 주연외기 공시 : 전기공시본
 3. 주연외기 공시 : 전기공시본
 4. 실내외기 공시 : 전기공시본
 5. 실내외기 공시 : 전기공시본
 6. 중앙제어 공시 : 전기공시본
 7. 냉매배관 플랜지 공시 : 전기공시본

△				
△				
△				
No.	Date	Revision Description	Chkd.	
설계 Project				
신라대학교 종합정보센터				
승인 Approved				
설계 Architect				
검토 Chkd.2				
검토 Chkd.1				
작성 Drawn				
협력설계 Consultant				
도면명 Title	장비계통도			
속력 Scale	1 / 200			
프로젝트번호 Project No.				
도면번호 Drawing No.				
설계번호 Sheet No.		Rev. No.	△	