



## 신규강의실 조성



(기존)  
공학관 지상5층 평면도  
축척  
A3: 1 / 300


### NOTES AND REFERENCE DRAWINGS

NO	DATE	REVISIONS	DRAWN	APPROVED
▲				
▲				
▲				
▲				

PROJECT TITLE	신라대학교 공학관 신규강의실 조성공사 부산광역시 사상구 백양대로700번길 140	DATE	2021 09
SHEET TITLE	(기존) 공학관 지상5층 평면도	SCALE	A3: 1/300
		SHEET No.	A-000

# <공학관 510호 강의실>

<실내재료마감>			
구 분	510호		
천 정	기존 마감		
벽 체	기존 마감		
바 닥	기존 마감		
걸레받이	기존 마감		
창 호	기존 마감		
기 타	기존 마감		

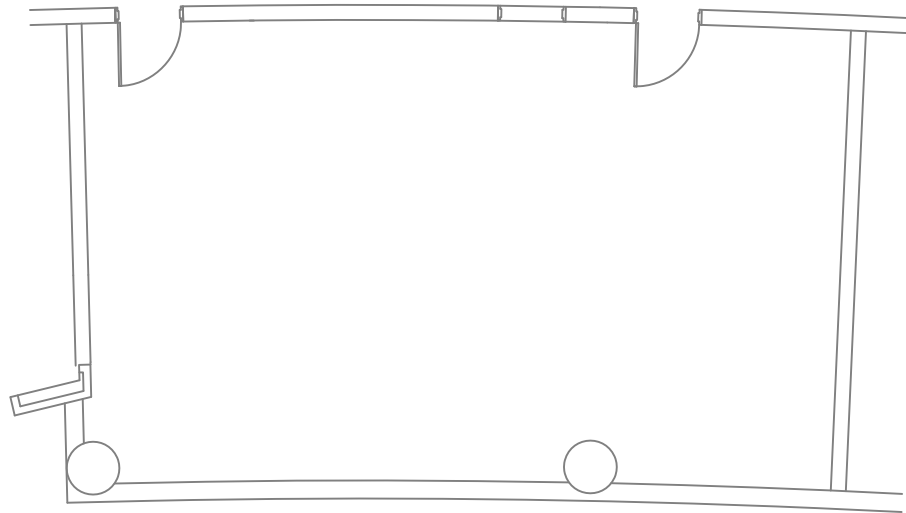

NOTES AND REFERENCE DRAWINGS

NO	DATE	REVISIONS	DRAWN	APPROVED
▲				
▲				
▲				
▲				
▲				

PROJECT  
TITLE


DATE

SCALE

SHEET  
TITLE

SHEET No.

신규강의실 조성

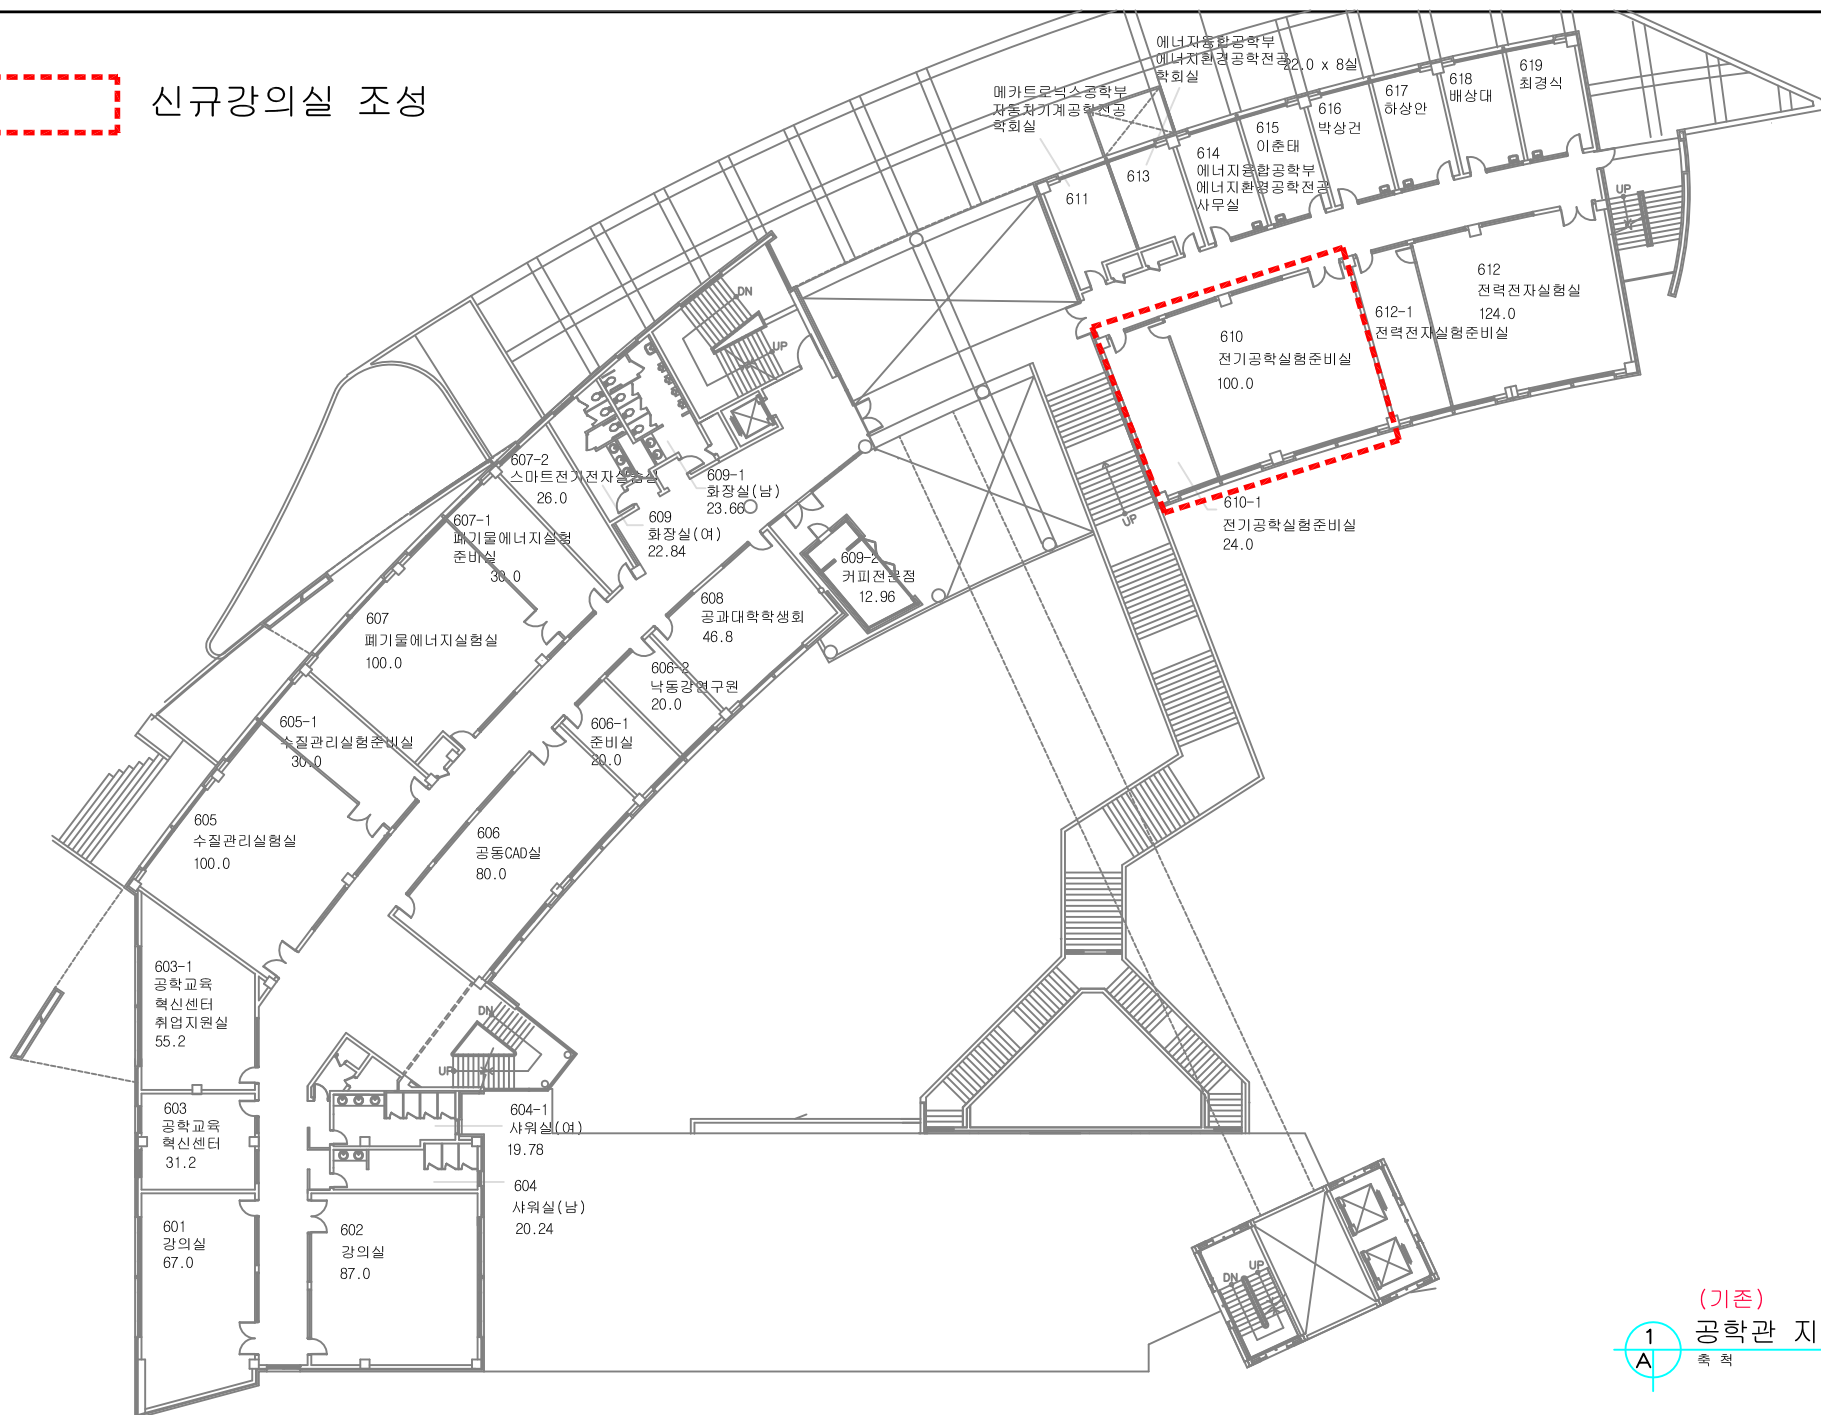


(기존)  
공학관 지상6층 평면도  
축척  
A3: 1 / 300

NOTES AND REFERENCE DRAWINGS		NO	DATE	REVISIONS	DRAWN	APPROVED	PROJECT TITLE	DATE	2021 09
		▲					신라대학교 공학관 신규강의실 조성공사 부산광역시 사상구 백양대로700번길 140	SCALE	A3: 1/300
		▲						SHEET No.	A-000
		▲							
		▲							
		▲					(기존) 공학관 지상6층 평면도		

# <공학관 610호 강의실>

기존 목문 철거 후 SD설치(문틀재사용)


기존 목문 철거 후 경량벽 설치

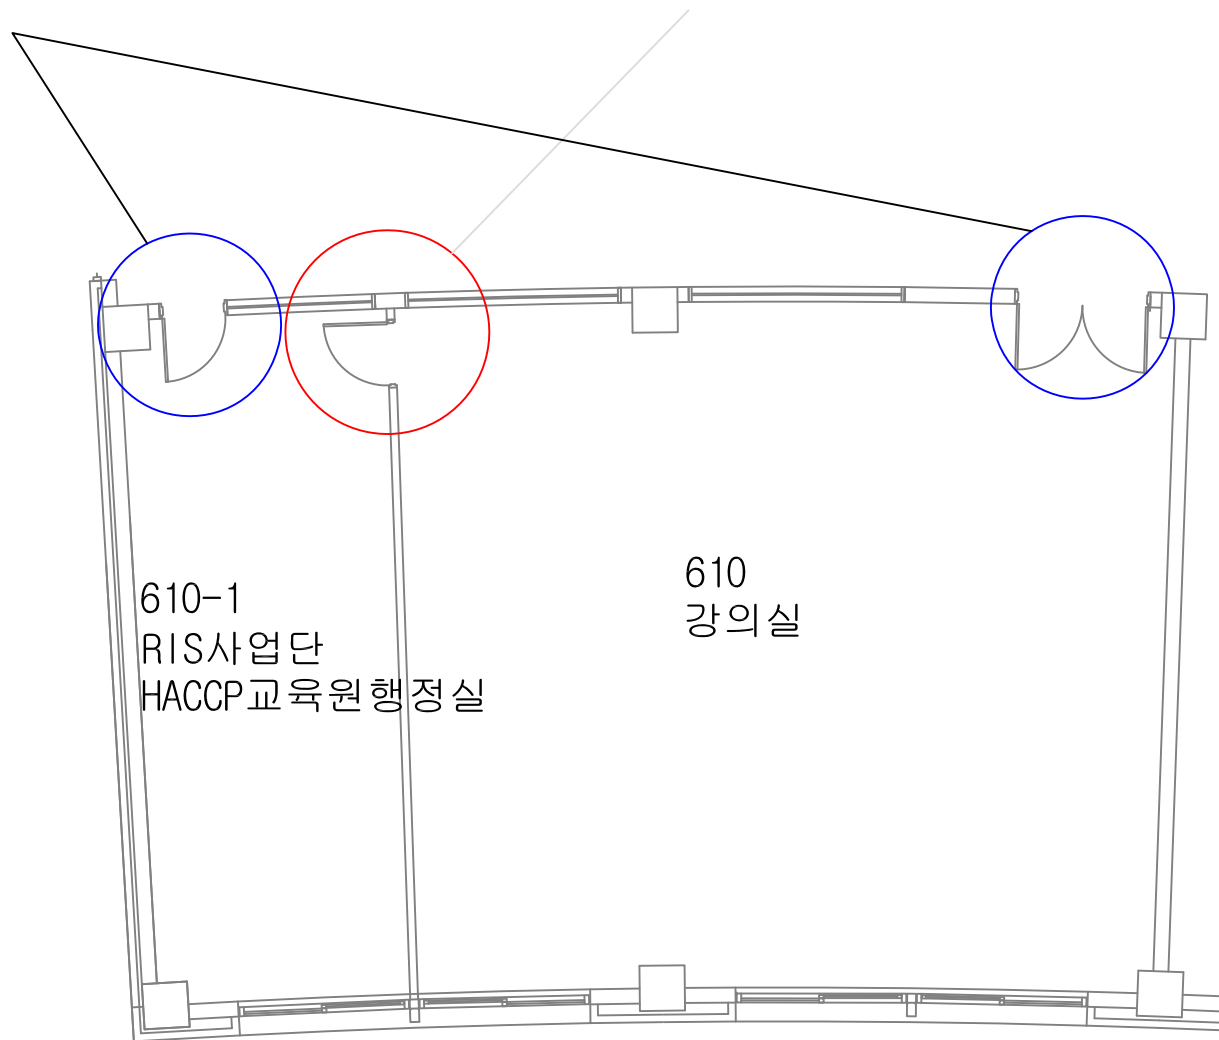


## <실내재료마감>

구 분	610호	610-1호
천 정	기존 마감	기존 마감
벽 체	수성페인트 2회	수성페인트 2회
바 닥	기존 마감	기존 마감
걸레받이	세라민페인트	세라민페인트
창 호	출입문 교체	출입문 교체
기 타		

## <당초>

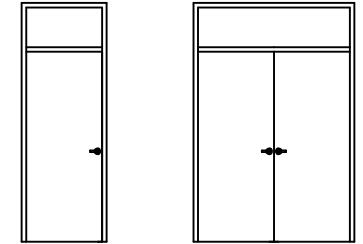

## <변경>

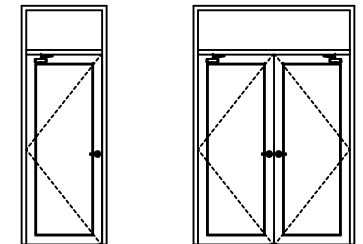

SD  
철재여닫이문 및 고정문  
45x250 R 1.2T ST L 면접기  
10MM 강화유리 / 분체도장  
도어폭(L-1000 SC/MK), 도어클로저(KPD-630)  
BUTT HINGE(4.5"x4"/SST)-3EA, 도어스톱.

## NOTES AND REFERENCE DRAWINGS

NO	DATE	REVISIONS	DRAWN	APPROVED
▲				
▲				
▲				
▲				

PROJECT TITLE		DATE	
		SCALE	
SHEET TITLE		SHEET No.	



## 신규강의실 조성




(기존)  
공학관 지상7층 평면도  
축척  
A3: 1 / 300

NOTES AND REFERENCE DRAWINGS

NO	DATE	공학관 7층	REVISION	DRAWN	APPROVED
▲					
▲					
▲					
▲					

PROJECT TITLE	신라대학교 공학관 신규강의실 조성공사 부산광역시 사상구 백양대로700번길 140	DATE	2021.09
		SCALE	A3: 1/300
SHEET TITLE	(기존) 공학관 지상7층 평면도	SHEET No.	A-000

# <공학관 705호 강의실>

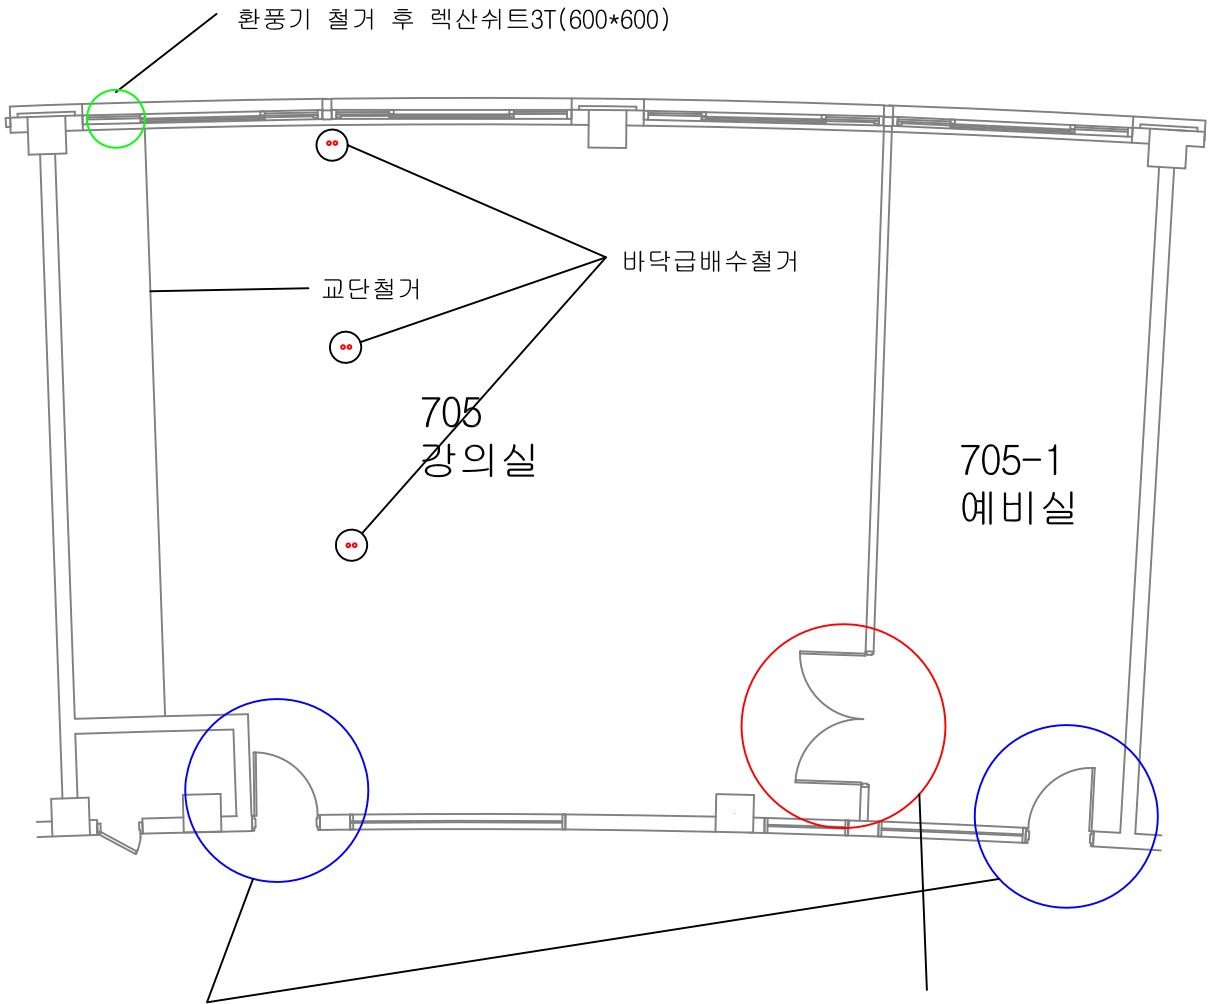

기존 목문 철거 후 SD설치(문틀재사용)


기존 목문 철거 후 경량벽 설치

## <실내재료마감>


구 분	705호	705-1호
천 정	M-bar 위 텍스	M-bar 위 텍스
벽 체	수성페인트 2회	수성페인트 2회
바 닥	데코타일(기존타일철거)	데코타일(기존타일철거)
걸레받이	세라민페인트	세라민페인트
창 호	출입문 교체	출입문 교체
기 타	외창 롤스크린	외창 롤스크린

## <석면천정 및 천정을 철거 별도>

### <당초>

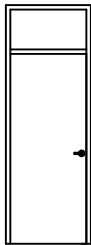

### <변경>

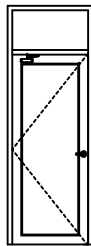

SD  
철재여달이문 및 고정문  
45x250 R 1.2T ST L 연결기  
10MM 강화유리 / 분체도장  
도어폭(L-1000 SC/MK), 도어클로저(KPD-630)  
BUTT HINGE(4.5"X4"/SST)-3EA, 도어스톱.


## NOTES AND REFERENCE DRAWINGS

NO	DATE	REVISIONS	DRAWN	APPROVED
▲				
▲				
▲				
▲				
▲				

PROJECT TITLE		DATE	
		SCALE	
SHEET TITLE		SHEET No.	



## 신규강의실 조성

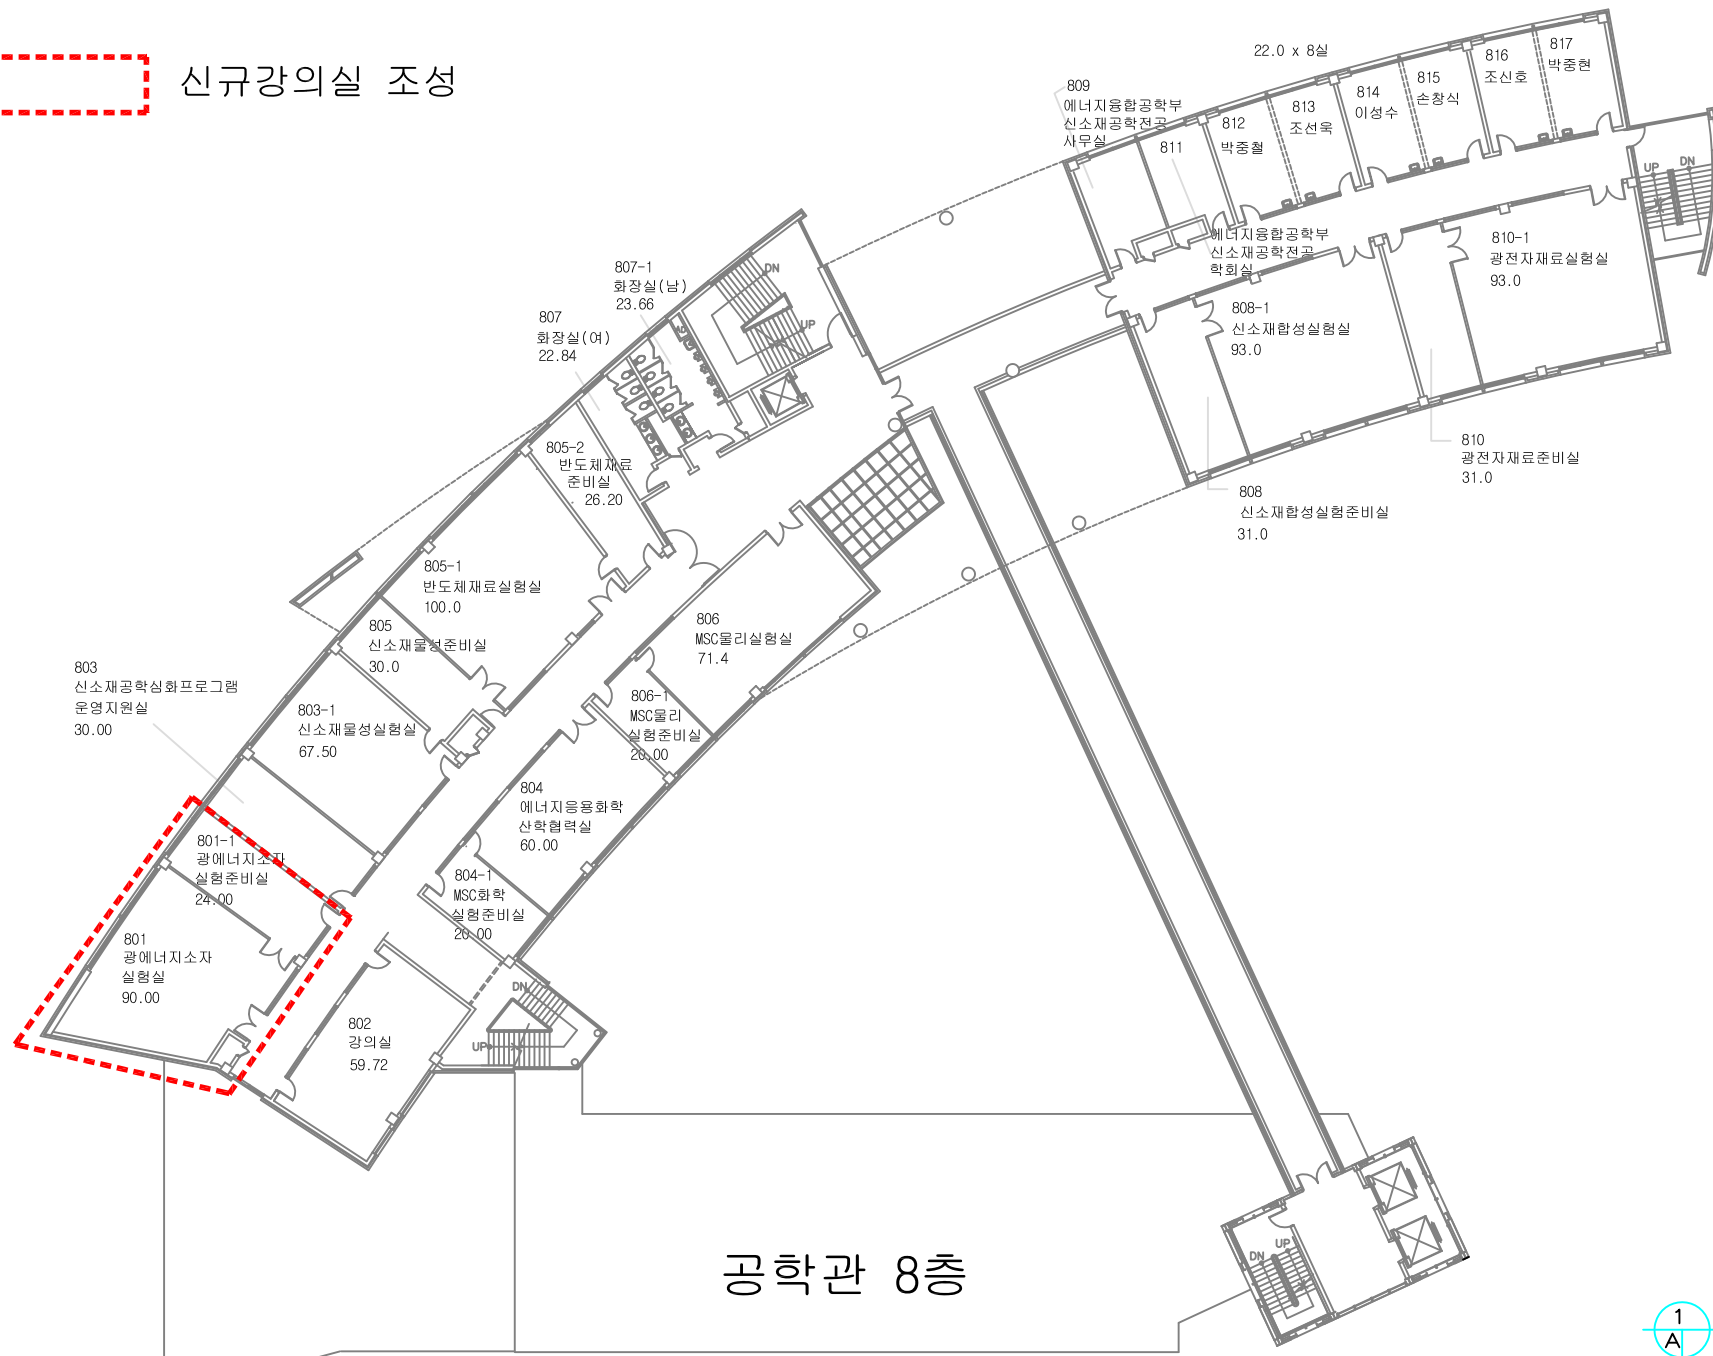

공학관 8층

(기존)  
공학관 지상8층 평면도  
축척  
A3: 1 / 300

NOTES AND REFERENCE DRAWINGS

NO	DATE	REVISIONS	DRAWN	APPROVED
▲				
▲				
▲				
▲				
▲				

PROJECT TITLE	신라대학교 공학관 신규강의실 조성공사	DATE	2021 09
	부산광역시 사상구 백양대로700번길 140	SCALE	A3: 1/300
SHEET TITLE	(기존) 공학관 지상8층 평면도	SHEET No.	A-000

# <공학관 801호 강의실>

65T STUD + 코팅합판11.5T + CRC보드6T + 수성페인트

환풍기 철거 후 렉산쉬트3T(600\*600)

변량화이트보드(4800\*1200) 설치

SUS집수정 (600\*600) 설치후

PVC 50mm 드레인연결

콘크리트조인트누수부위  
발포우레탄주입방수@200

바닥급배수철거

기존 목문 철거 후 SD설치(문틀재사용)


경량벽체 철거

## <실내재료마감>


구분	801호	801-1호
천정	M-bar 위 텍스	M-bar 위 텍스
벽체	수성페인트 2회	수성페인트 2회
바닥	데코타일(기존타일철거)	데코타일(기존타일철거)
걸레받이	세라민페인트	세라민페인트
창호	출입문 교체	출입문 교체
기타	외창 롤스크린	외창 롤스크린

## <석면천정 및 천정을 철거 별도>

### <당초>

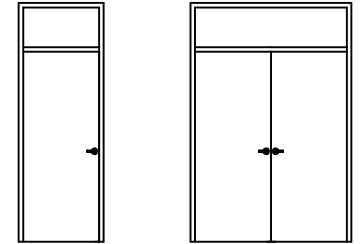

### <변경>

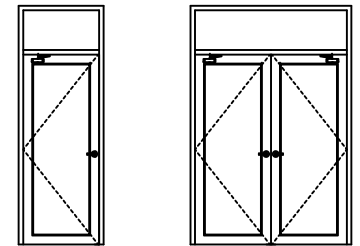

SD

철재여닫이문 및 고정문  
45x250 R 1.2T ST L 면접기  
10MM 강화유리 / 분체도장  
도어폭(L-1000 SC/MK), 도어클로저(KPD-630)  
BUTT HINGE(4.5"X4"/SST)-3EA, 도어스톱.

## NOTES AND REFERENCE DRAWINGS

NO	DATE	REVISIONS	DRAWN	APPROVED
▲				
▲				
▲				
▲				
▲				

PROJECT  
TITLE

DATE

SCALE

SHEET  
TITLE

SHEET No.