









-  바닥우레탄 3T
-  방수층 파손부위

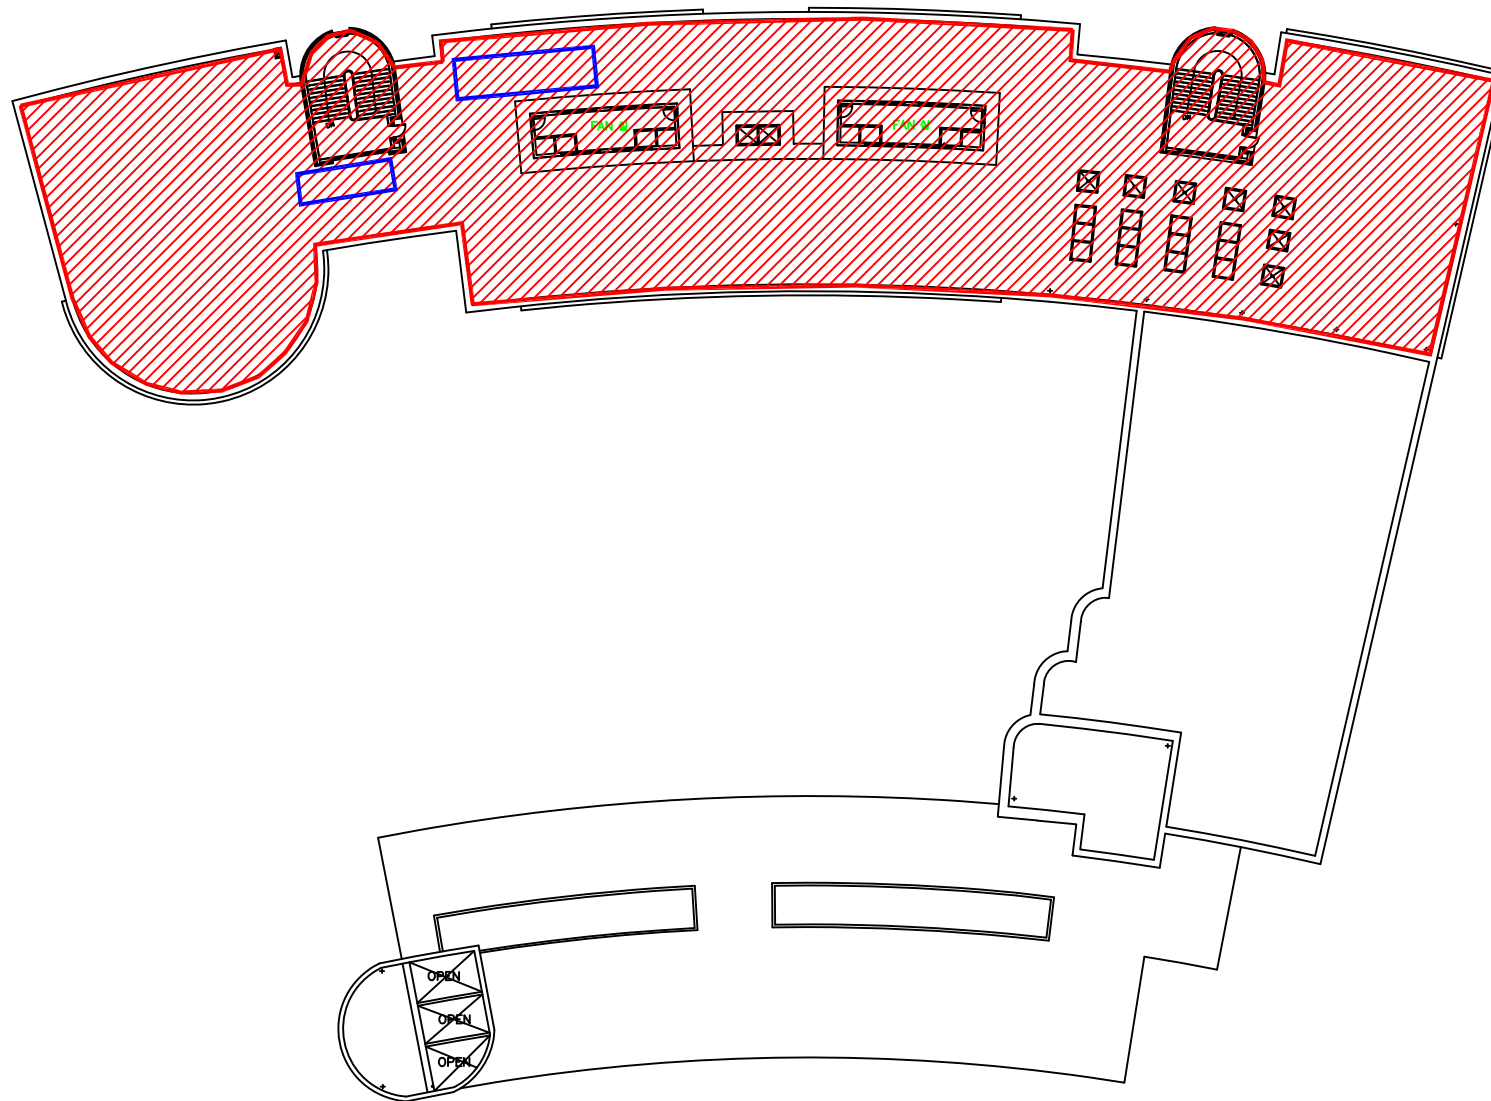


국제관 옥상층

			
			
			
No.	Date	Revision Description	Chkd.
설계명 Project			
신라대학교 국제관			
승인 Approved		..	
설계 Architect		..	
검토 Chkd.2		..	
검토 Chkd.1		..	
담양 Drawn		..	
설계설계 Consultant			
도면명 Title			
축척 Scale 1 / 200			
프로젝트번호 Project No.			
도면번호 Drawing No.			
설계번호 Sheet No.		Rev. No. 	

 바닥우레탄 3T

 천정 및 창틀 누수부위

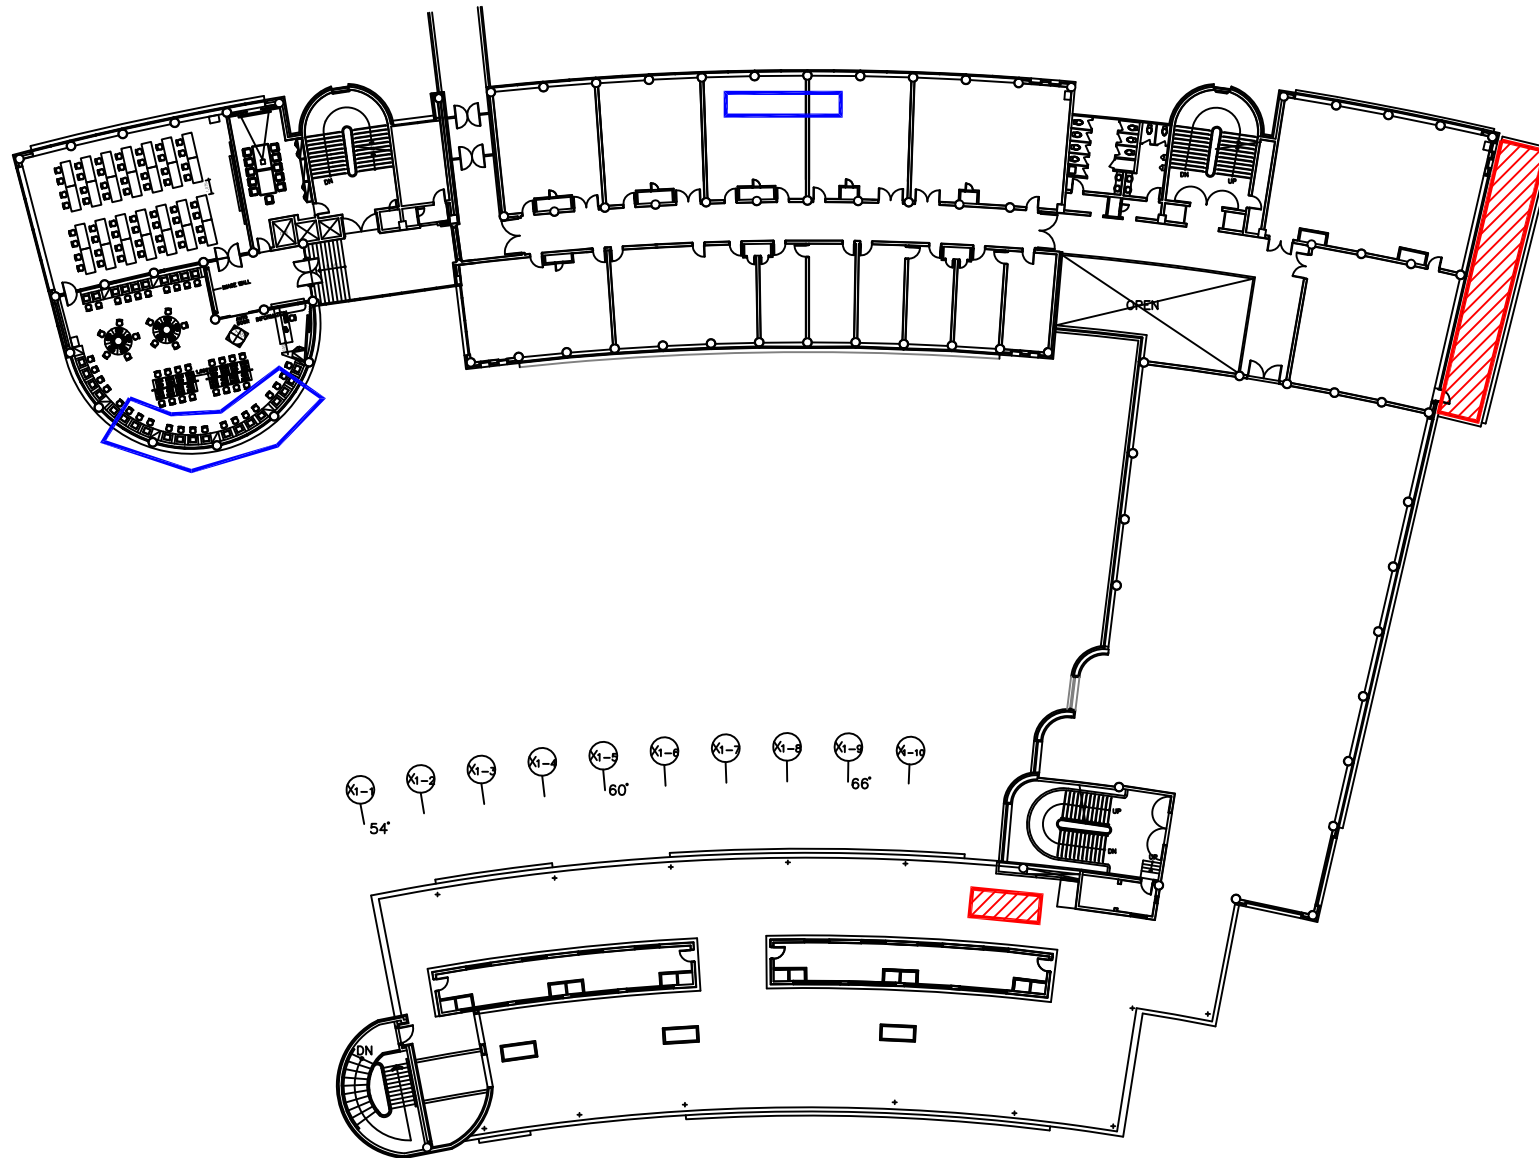

국제관 6층

S = 1 / 200

△			
△			
△			
No.	Date	Revision Description	Chkd.

설계명
Project

신라대학교
국제관

승인
Approved

설계
Architect

검토
Chkd.2

검토
Chkd.1

설도
Drawn

설계상기
Consultant

도면명
Title

축척
Scale

1 / 200

프로젝트번호
Project No.

도면번호
Drawing No.


설계번호
Sheet No.

Rev.
No.





바닥우레탄 3T

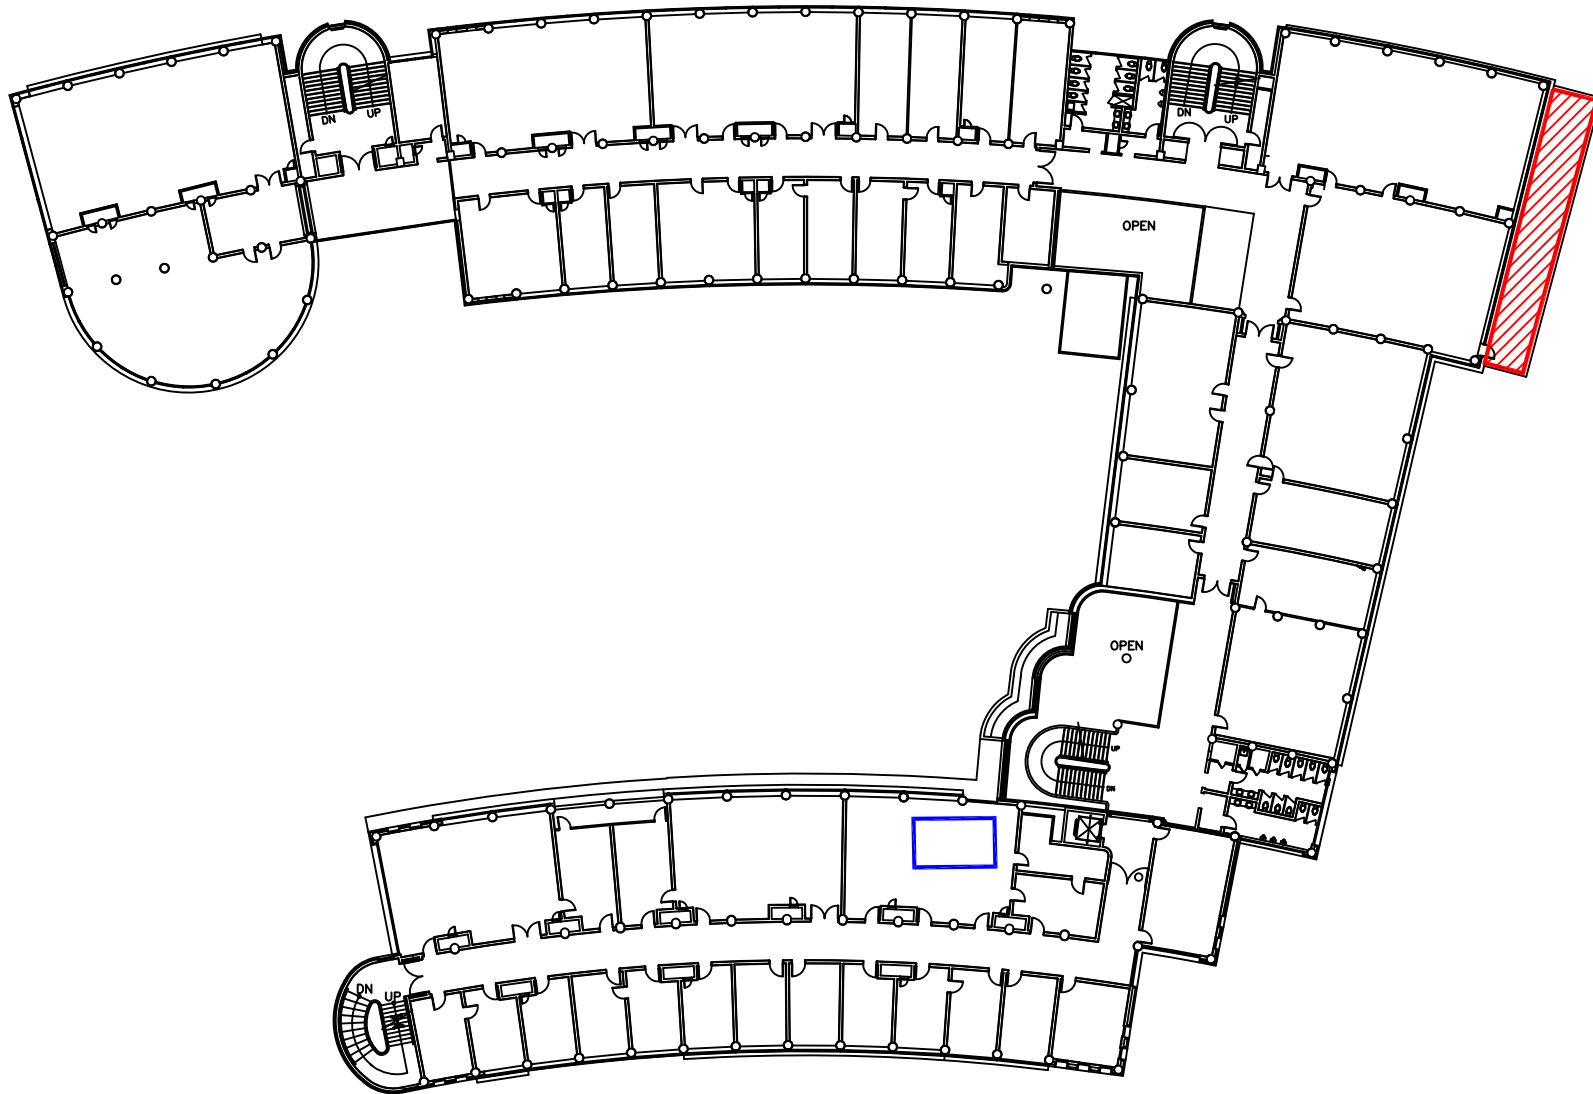

국제관 5층

S = 1 / 200

△			
△			
△			
No.	Date	Revision Description	Chkd.
설계명 Project			
신라대학교 국제관			
승인 Approved			..
설계 Architect			..
검토 Chkd.2			..
검토 Chkd.1			..
담당 Drawn			..
설계상계 Consultant			
도판명 Title			
축척 Scale	1 / 200		
프로젝트번호 Project No.	9973		
도판번호 Drawing No.			
설계번호 Sheet No.			Rev. No. △