




노출우레탄 3T



누수부위

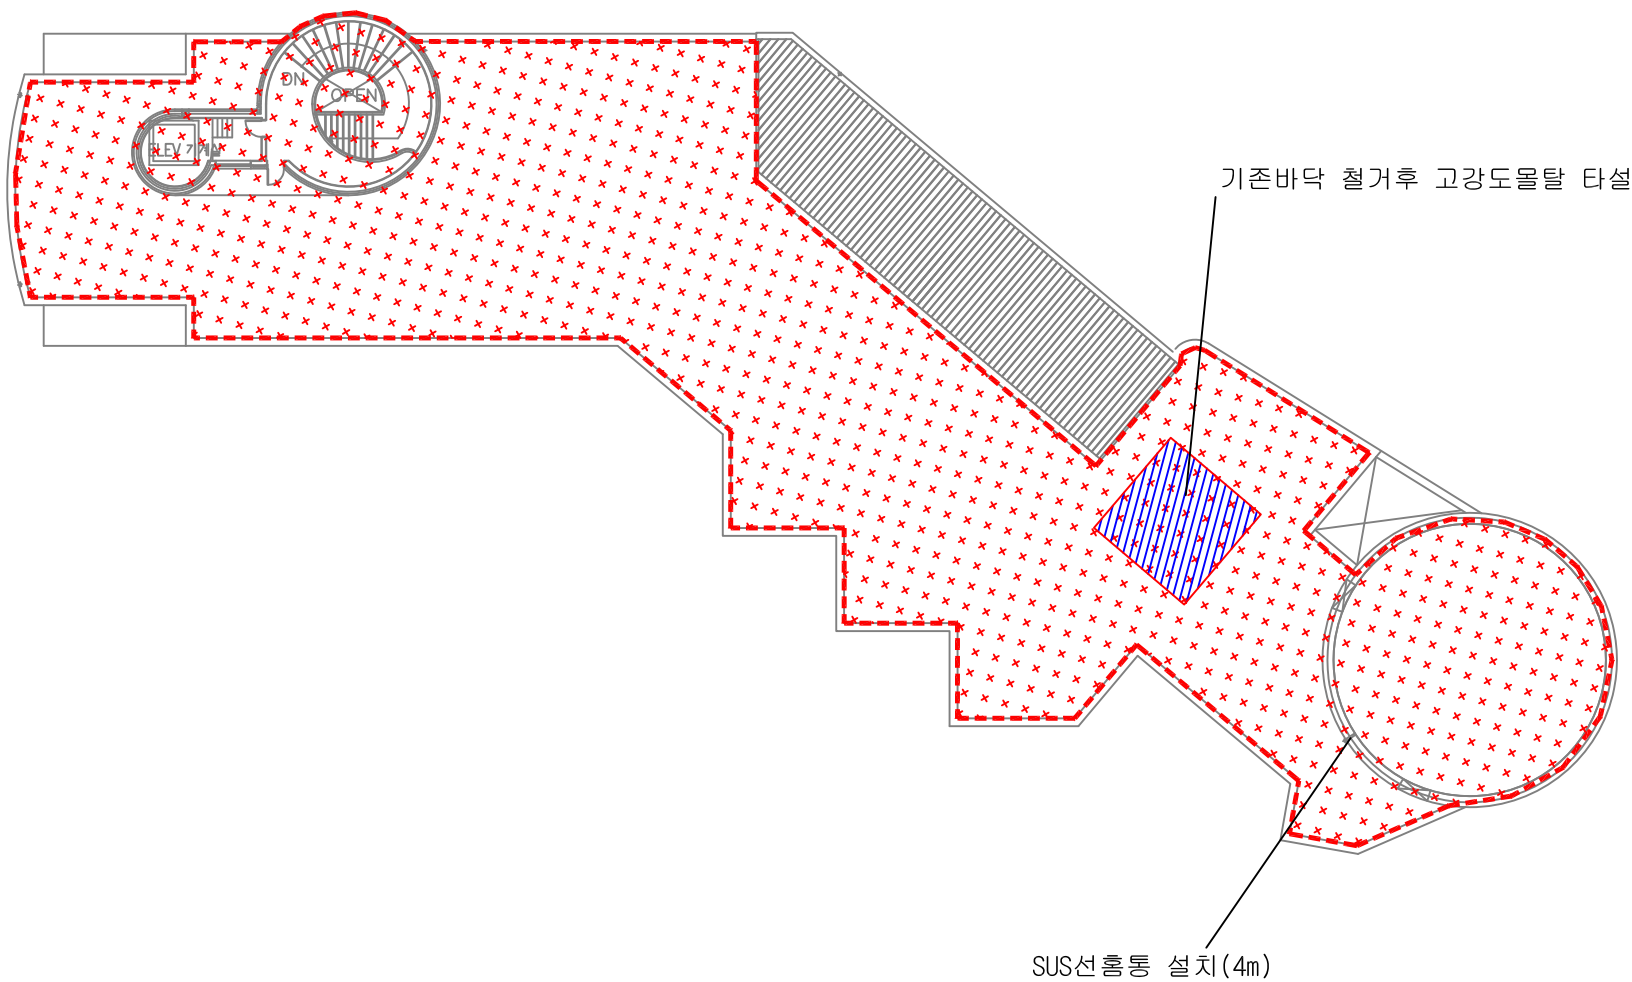


사범관 옥상층



노출우레탄 3T



누수부위

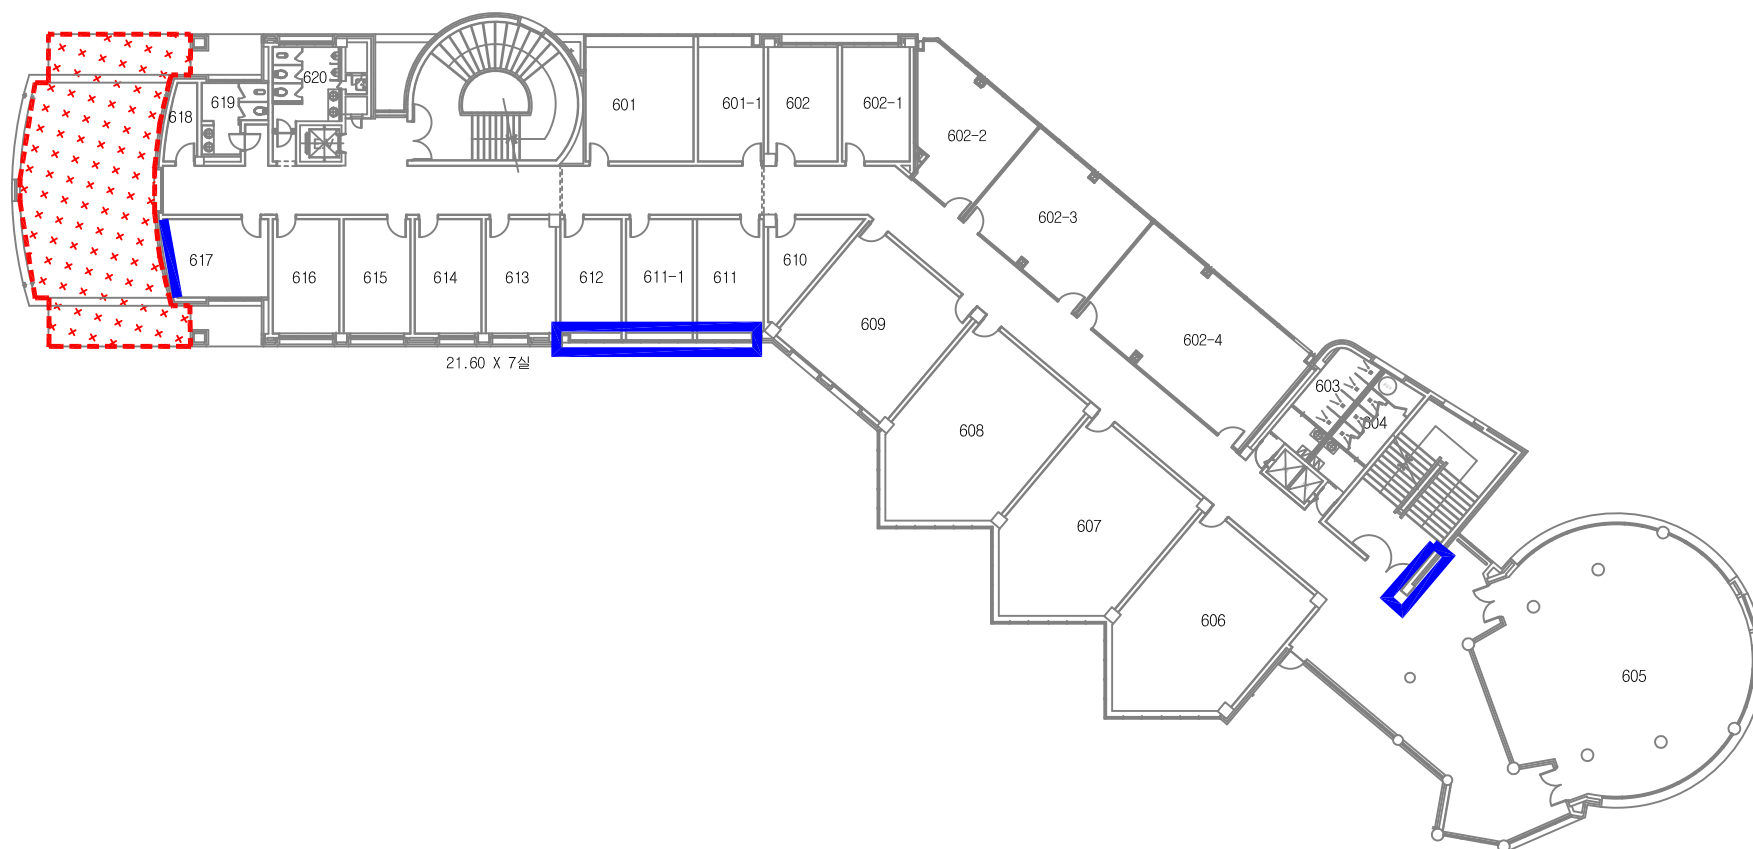


사범관 6층



노출우레탄 3T



누수부위

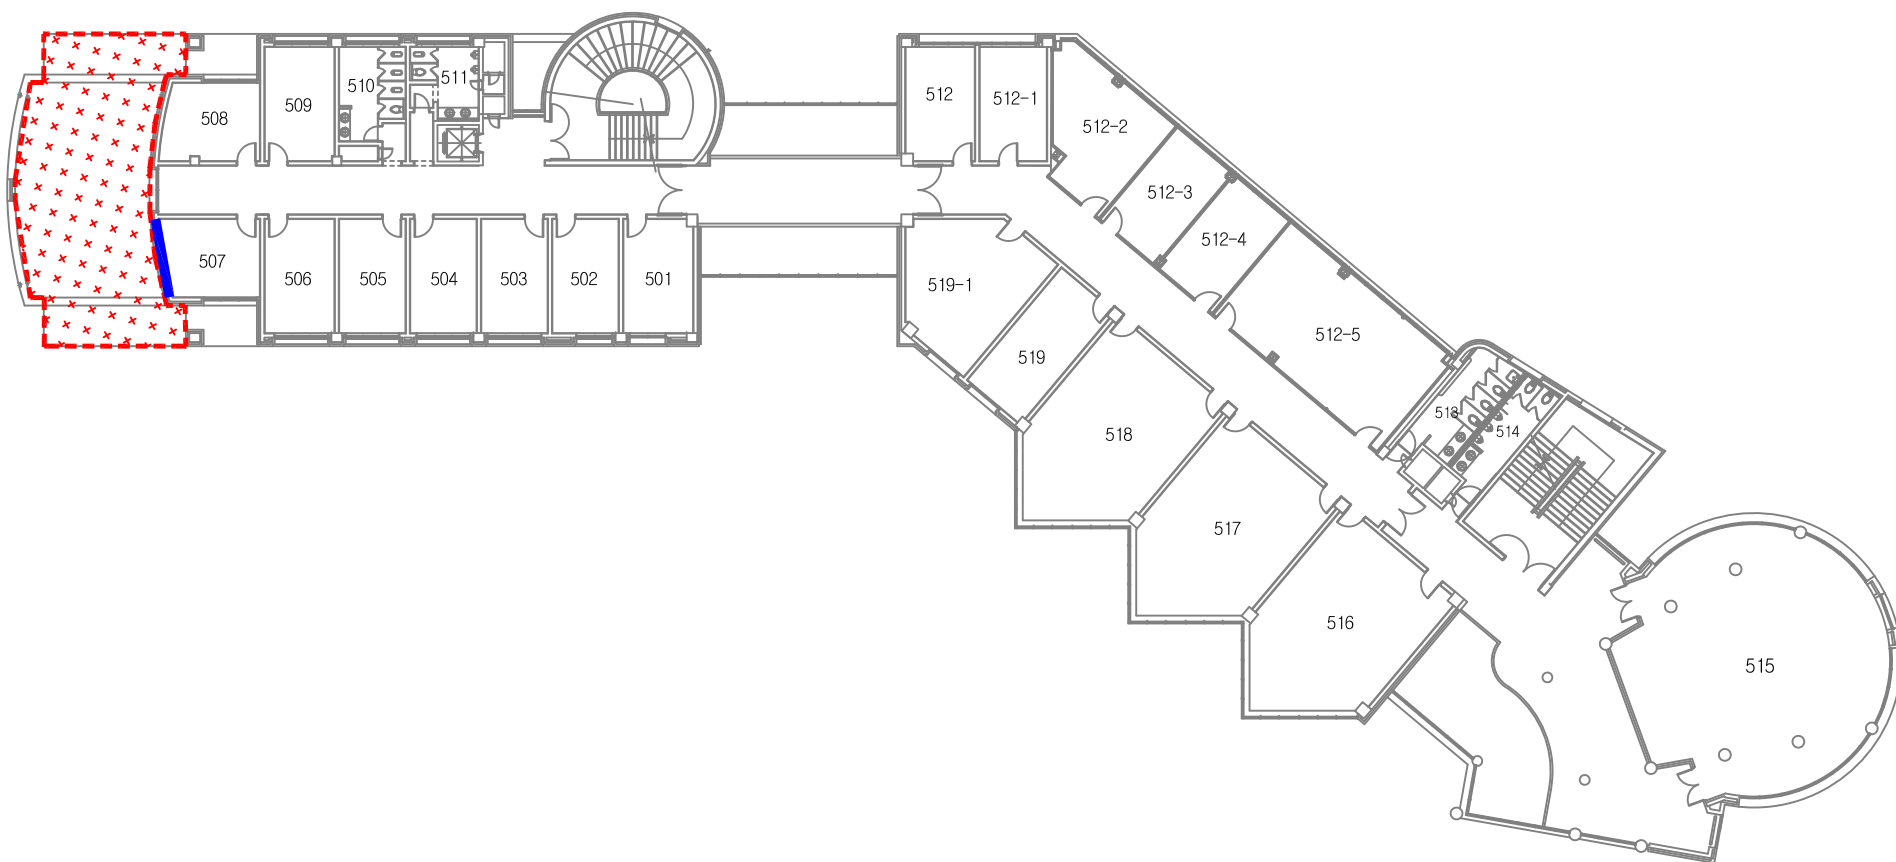


사범관 5층



노출우레탄 3T



누수부위

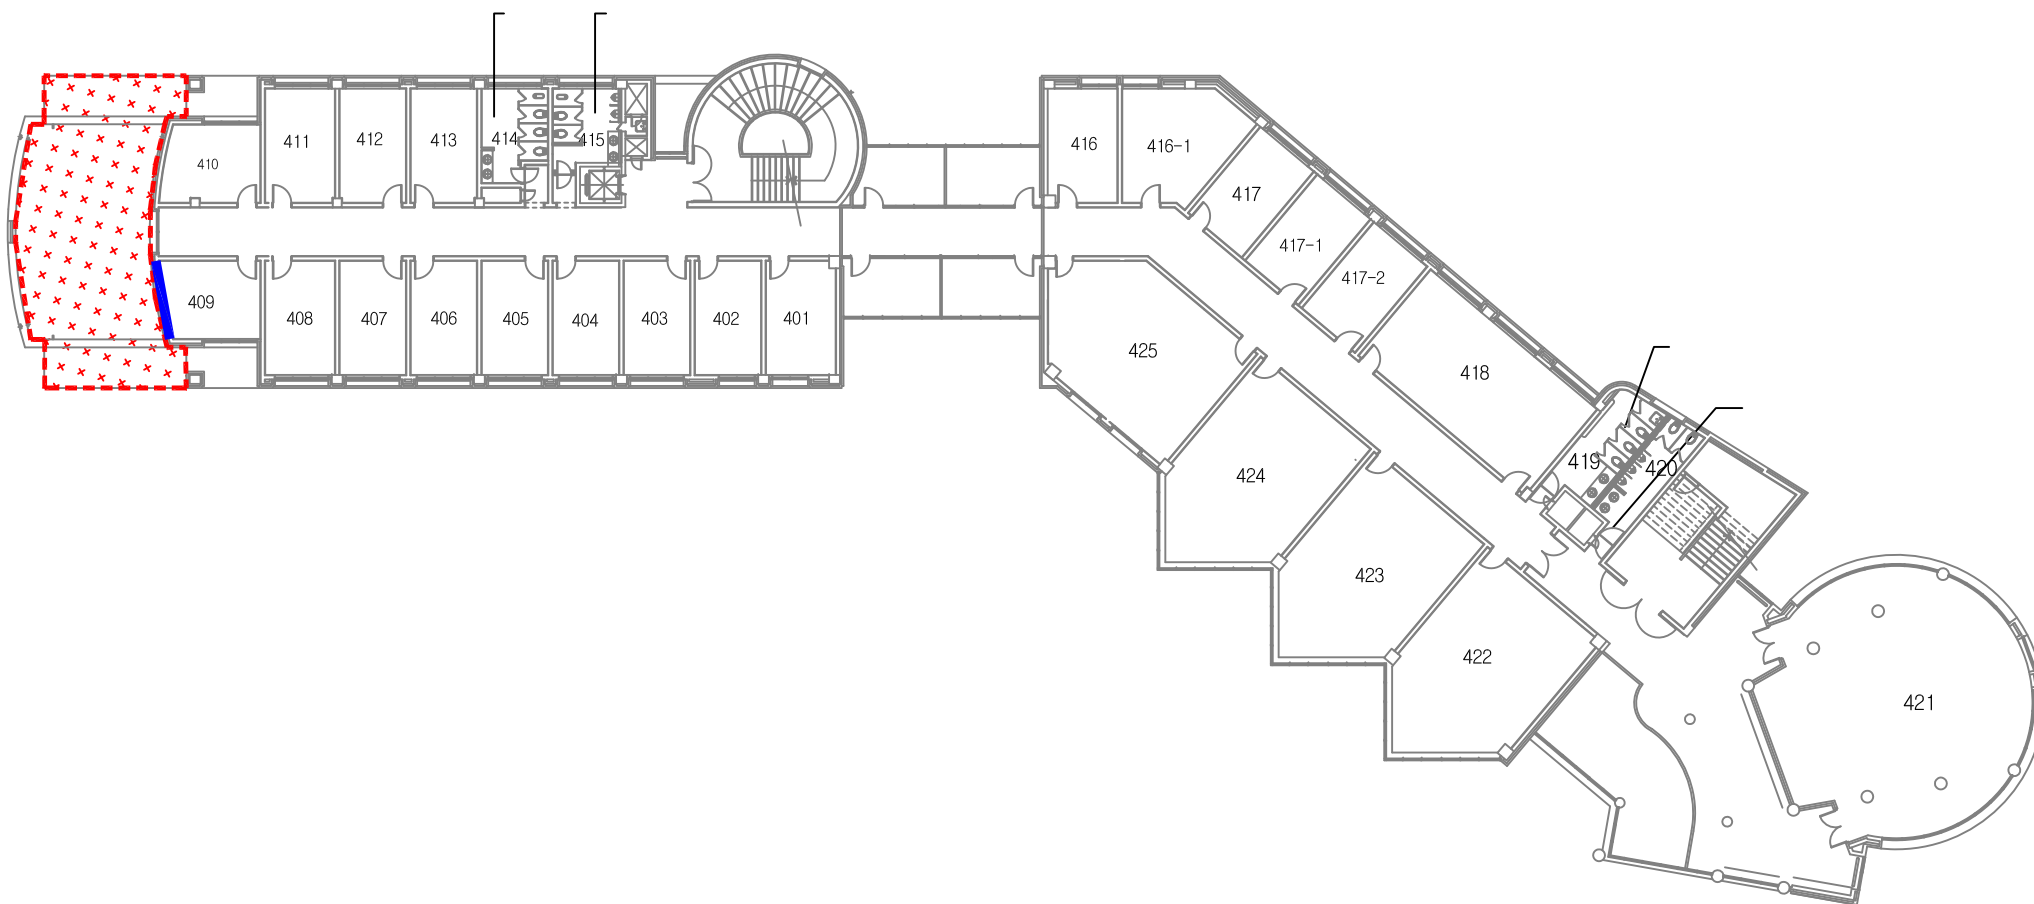

사범관 4층