


우레탄 하도 1회
우레탄 상도 2회

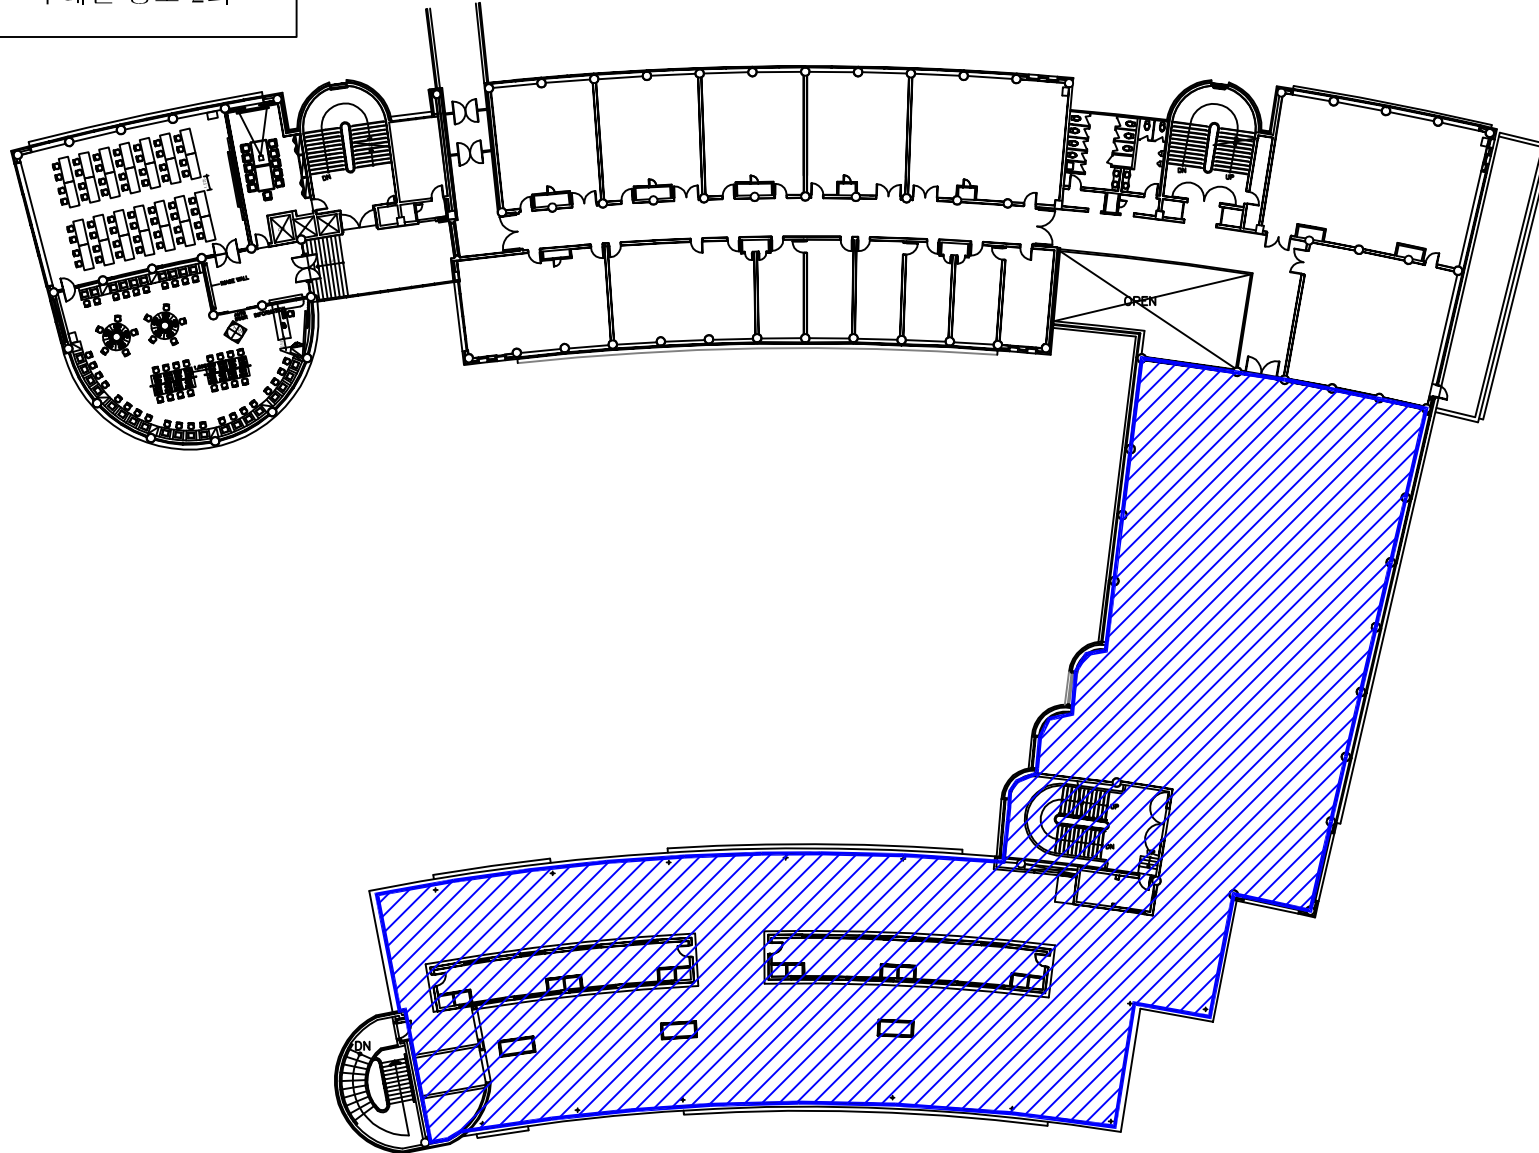


국제관 옥상층 바닥 방수

S = 1 / 200

△			
△			
△			
No.	Date	Revision Description	Chkd.
설계명 Project 신라대학교 국제관			
승인 Approved			..
설계 Architect			..
검표 Chkd.2			..
검표 Chkd.1			..
당당 Drawn			..
방수설계 Consultant			
도판명 Title			
축척 Scale		1 / 200	
프로젝트번호 Project No.			
도판번호 Drawing No.			
실판번호 Sheet No.			Rev. No. △

- 적벽돌 발수제 2회(H.B coat)
- 파라펫벽체 균열보수 및 재도장(KS1급, 2회)

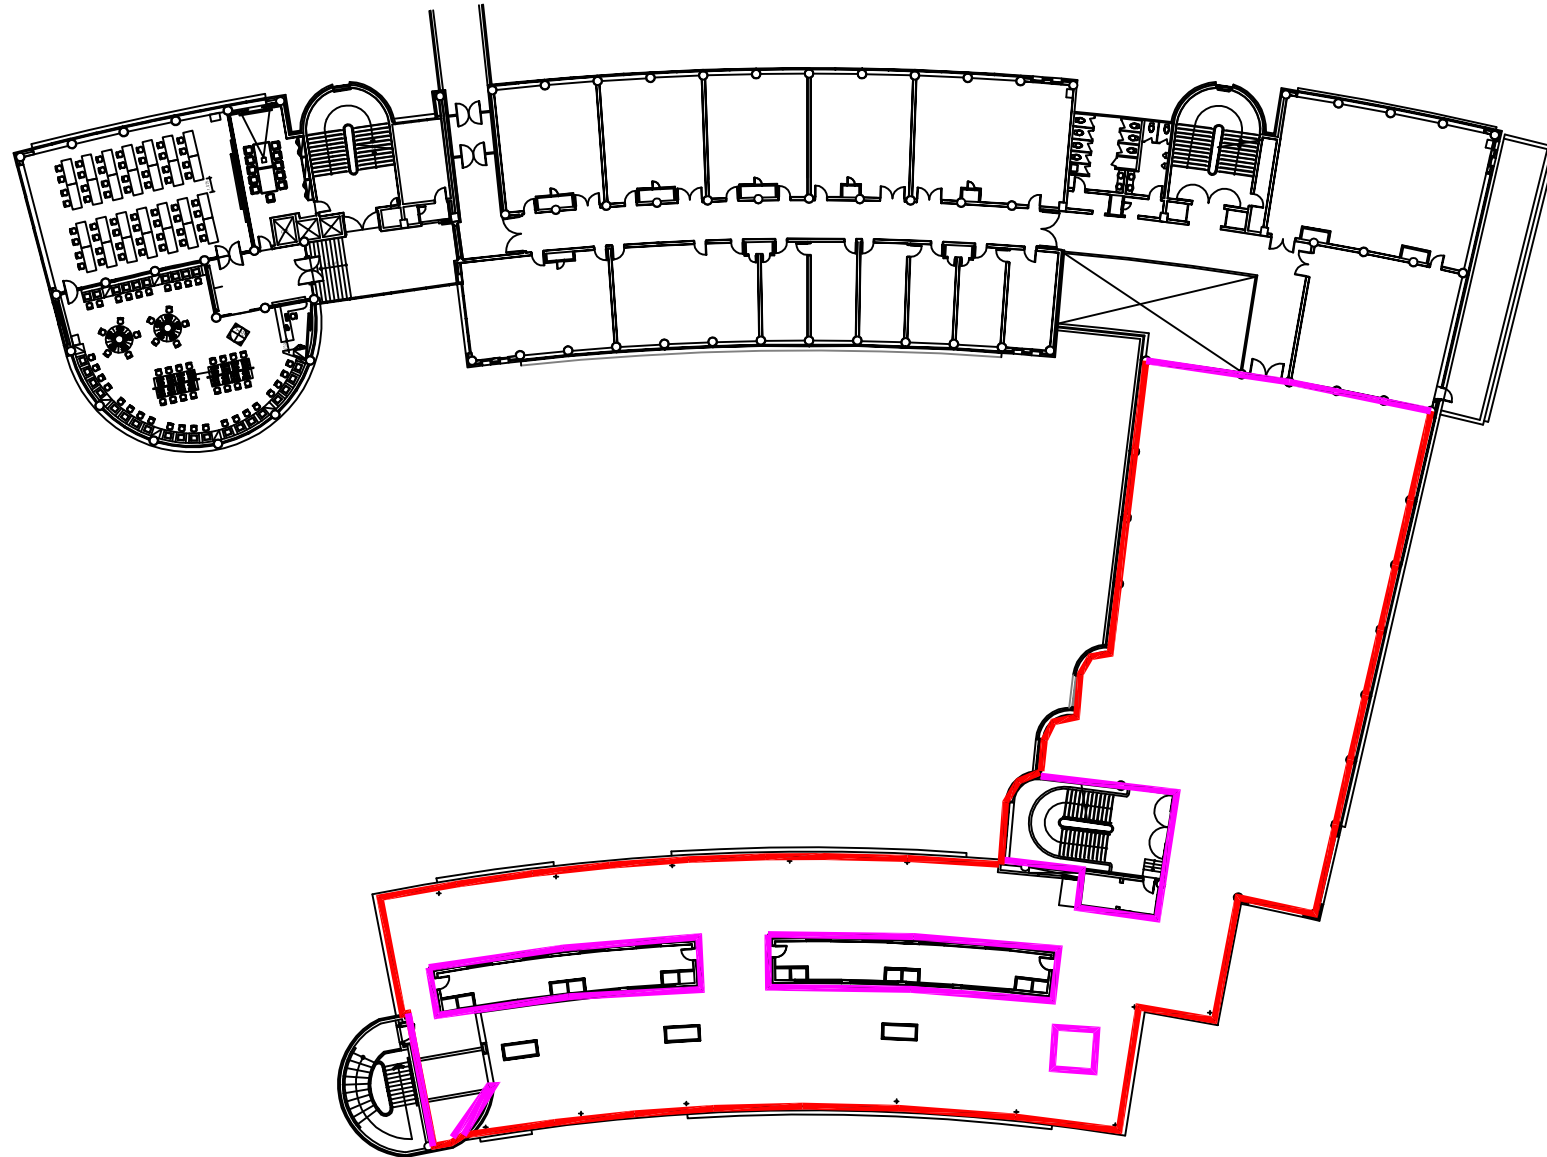

국제관 옥상층 벽체 균열보수 및 발수제 도포

△			
△			
△			

	..
	..
	..
	..
	..