우레탄방수 5T

공간쌓기 내부 몰탈 충진

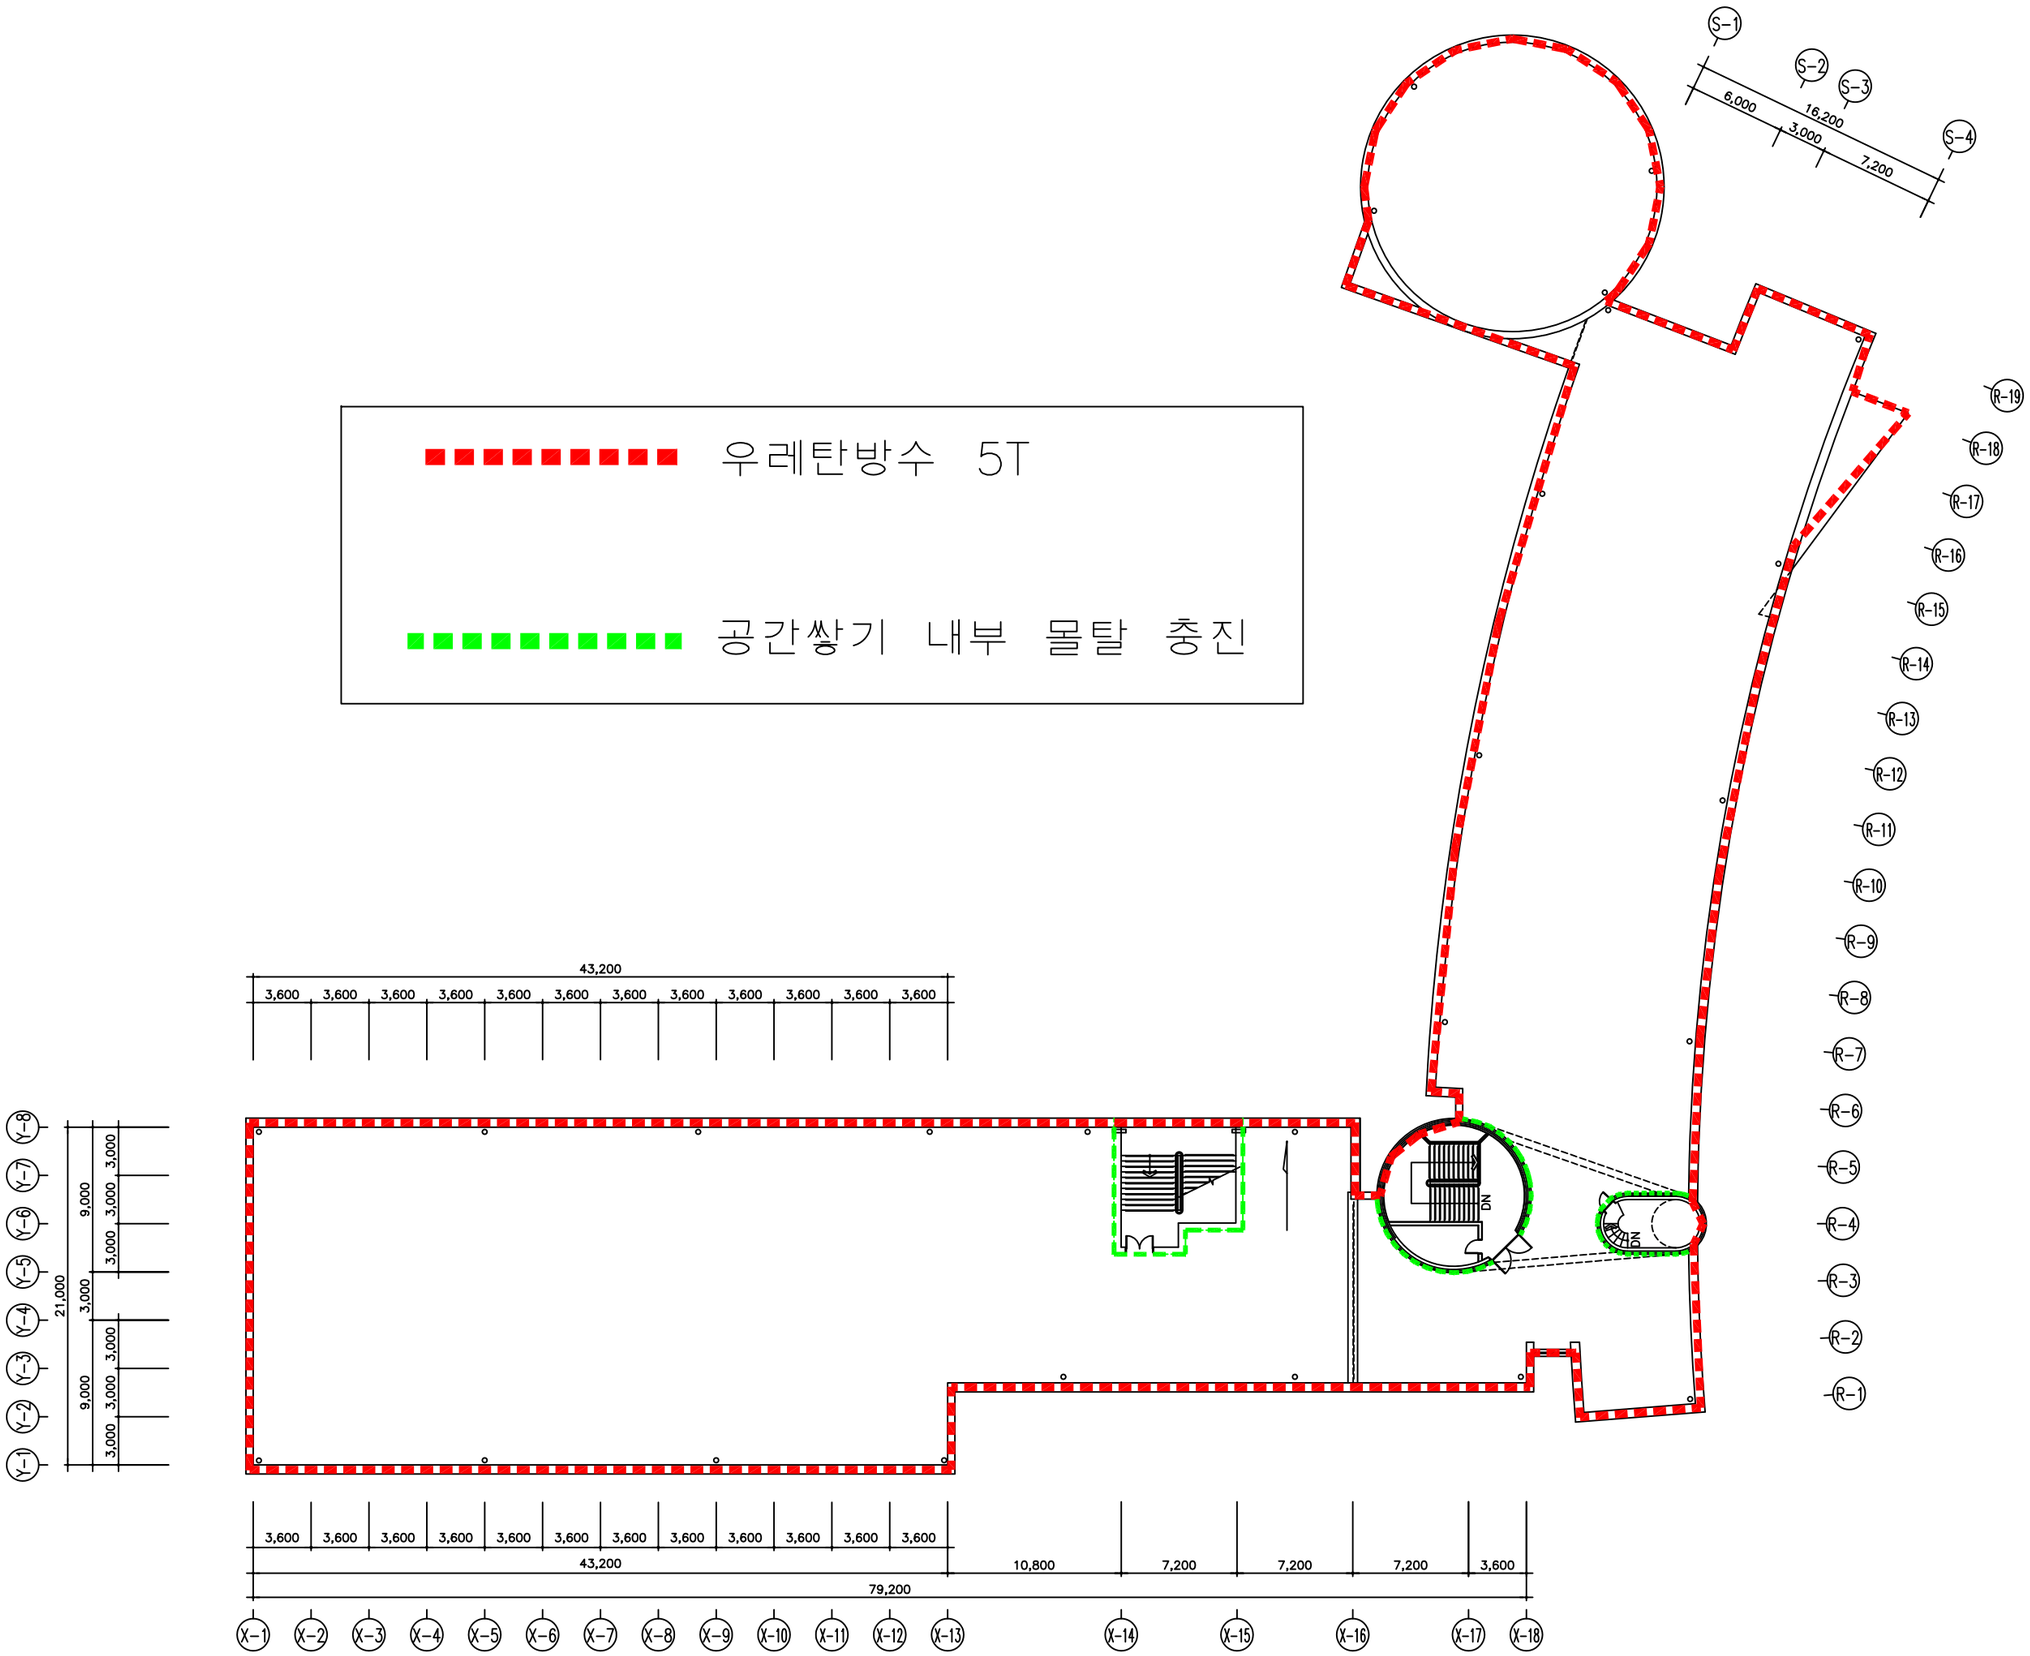

JUNGLIM
정림건축

187-1,Yeongun-Dong, Chongro-Gu,
Seoul 110-460, Korea
Telephone 82-2-7088-600
Facsimile 82-2-7088-688

No.	Date	Revision Description	Chkd.
△			
△			
△			

설계명
Project

신라대학교
인문관

승인 Approved	. .
설계 Architect	. .
검토 Chkd.2	. .
검토 Chkd.1	. .
담당 Drawn	. .

협력설계
Consultant

도면명
Title

축척 Scale 1 / 200

프로젝트번호 Project No. 9973

도면번호 Drawing No.

NM- 56 65

일련번호 Sheet No. | Rev. No. △