


소방전기 실습실 구축안(605&605-1호)

소방기계 실습실 구축안(607&607-1호)

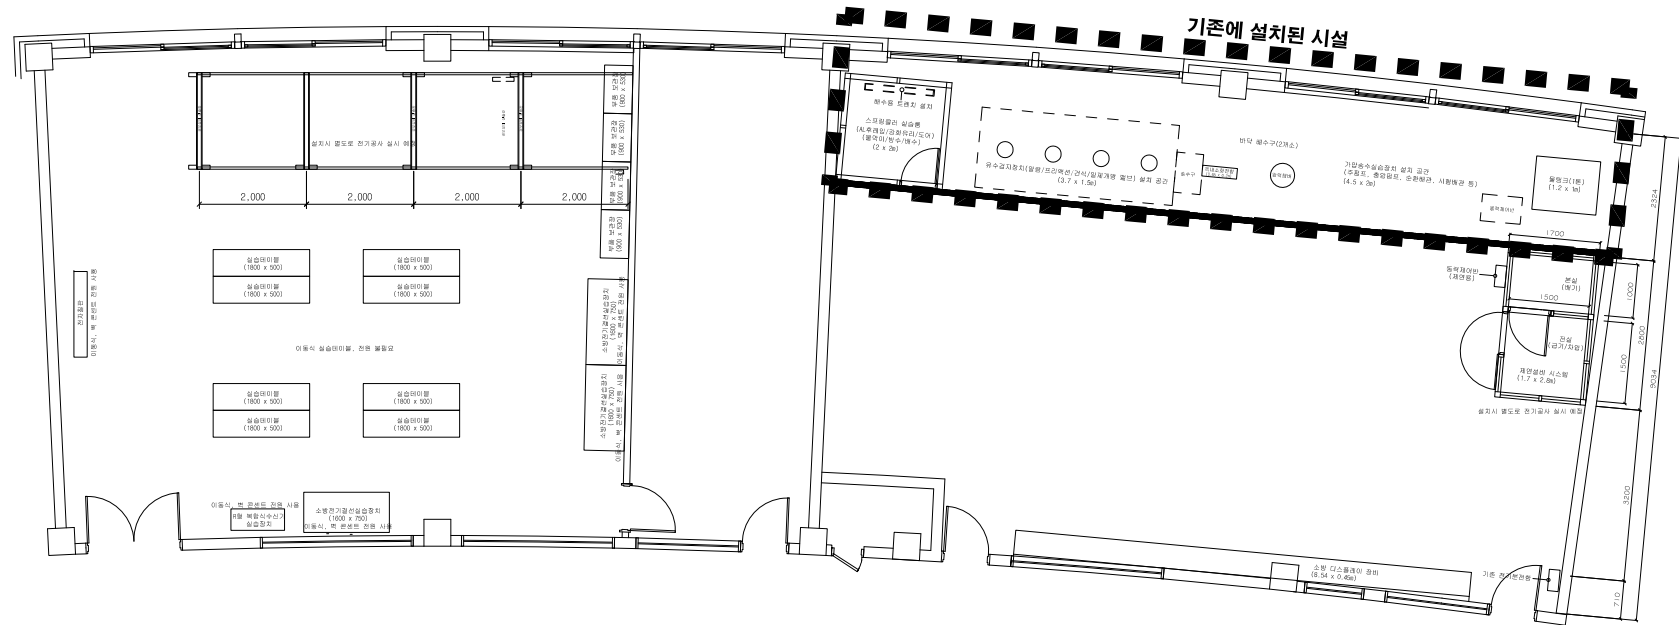

공학관 6층